



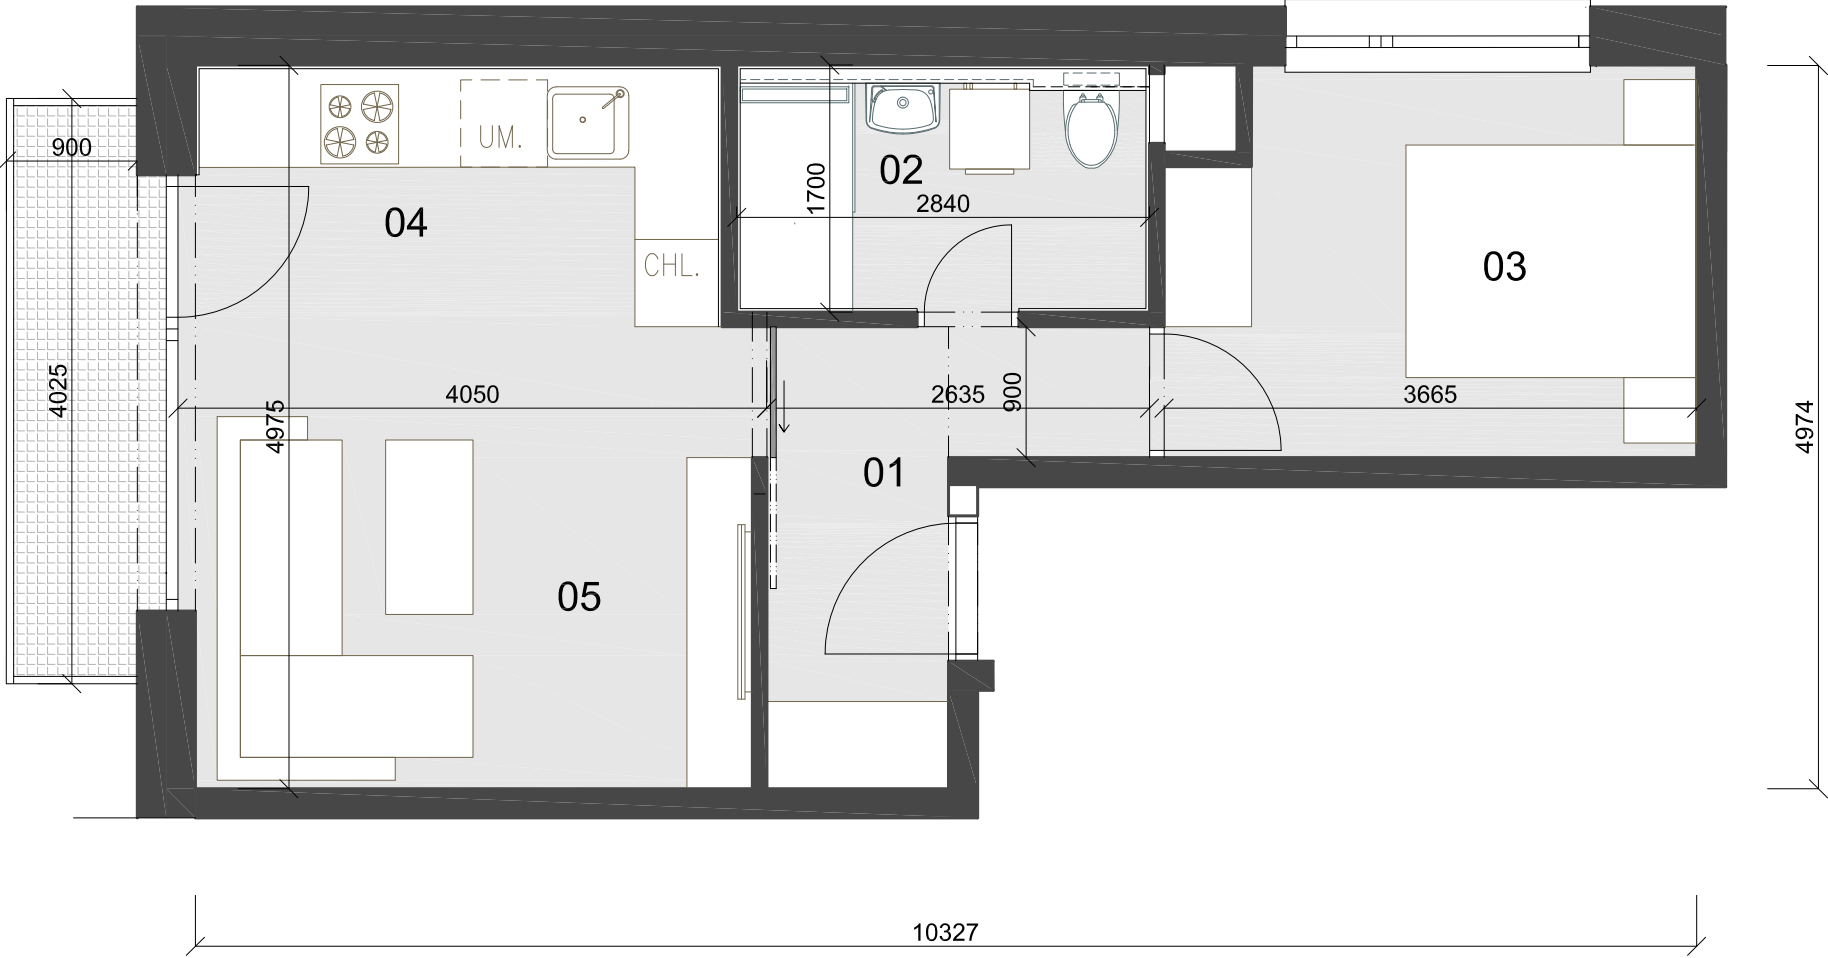

BYT A2-01 : úžitková plocha 38,93 + 4,03 m<sup>2</sup>

| č. | miestnosť          | plocha m <sup>2</sup> |
|----|--------------------|-----------------------|
| 01 | PREDSIEŇ           | 5,46                  |
| 02 | KÚPEĽŇA + WC       | 4,76                  |
| 03 | SPÁLŇA             | 9,58                  |
| 04 | KUCHYNSKÝ KÚT      | 6,67                  |
| 05 | OBÝVACIA MIESTNOSŤ | 12,46                 |
| 06 | BALKÓN             | 4,03                  |

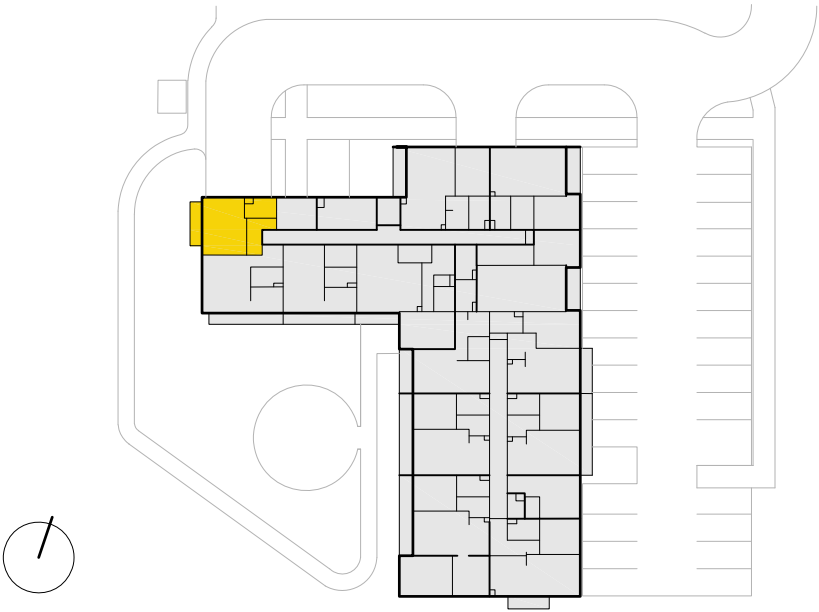

Uvedené zobrazenie a výmery sú predbežné a nemusia sa zhodovať so skutočným stavom projektu po jeho realizácii. V uvedených výmerách nie sú započítané plochy pod vnútornými priečkami. Prezentovaná plocha preto predstavuje len čistú využiteľnú, tzv. úžitkovú plochu. Umiestnenie, rozmery a zloženie zariadenia je len ilustračné, pričom rozsah budovaného štandardu je popísaný v technickej špecifikácii.