



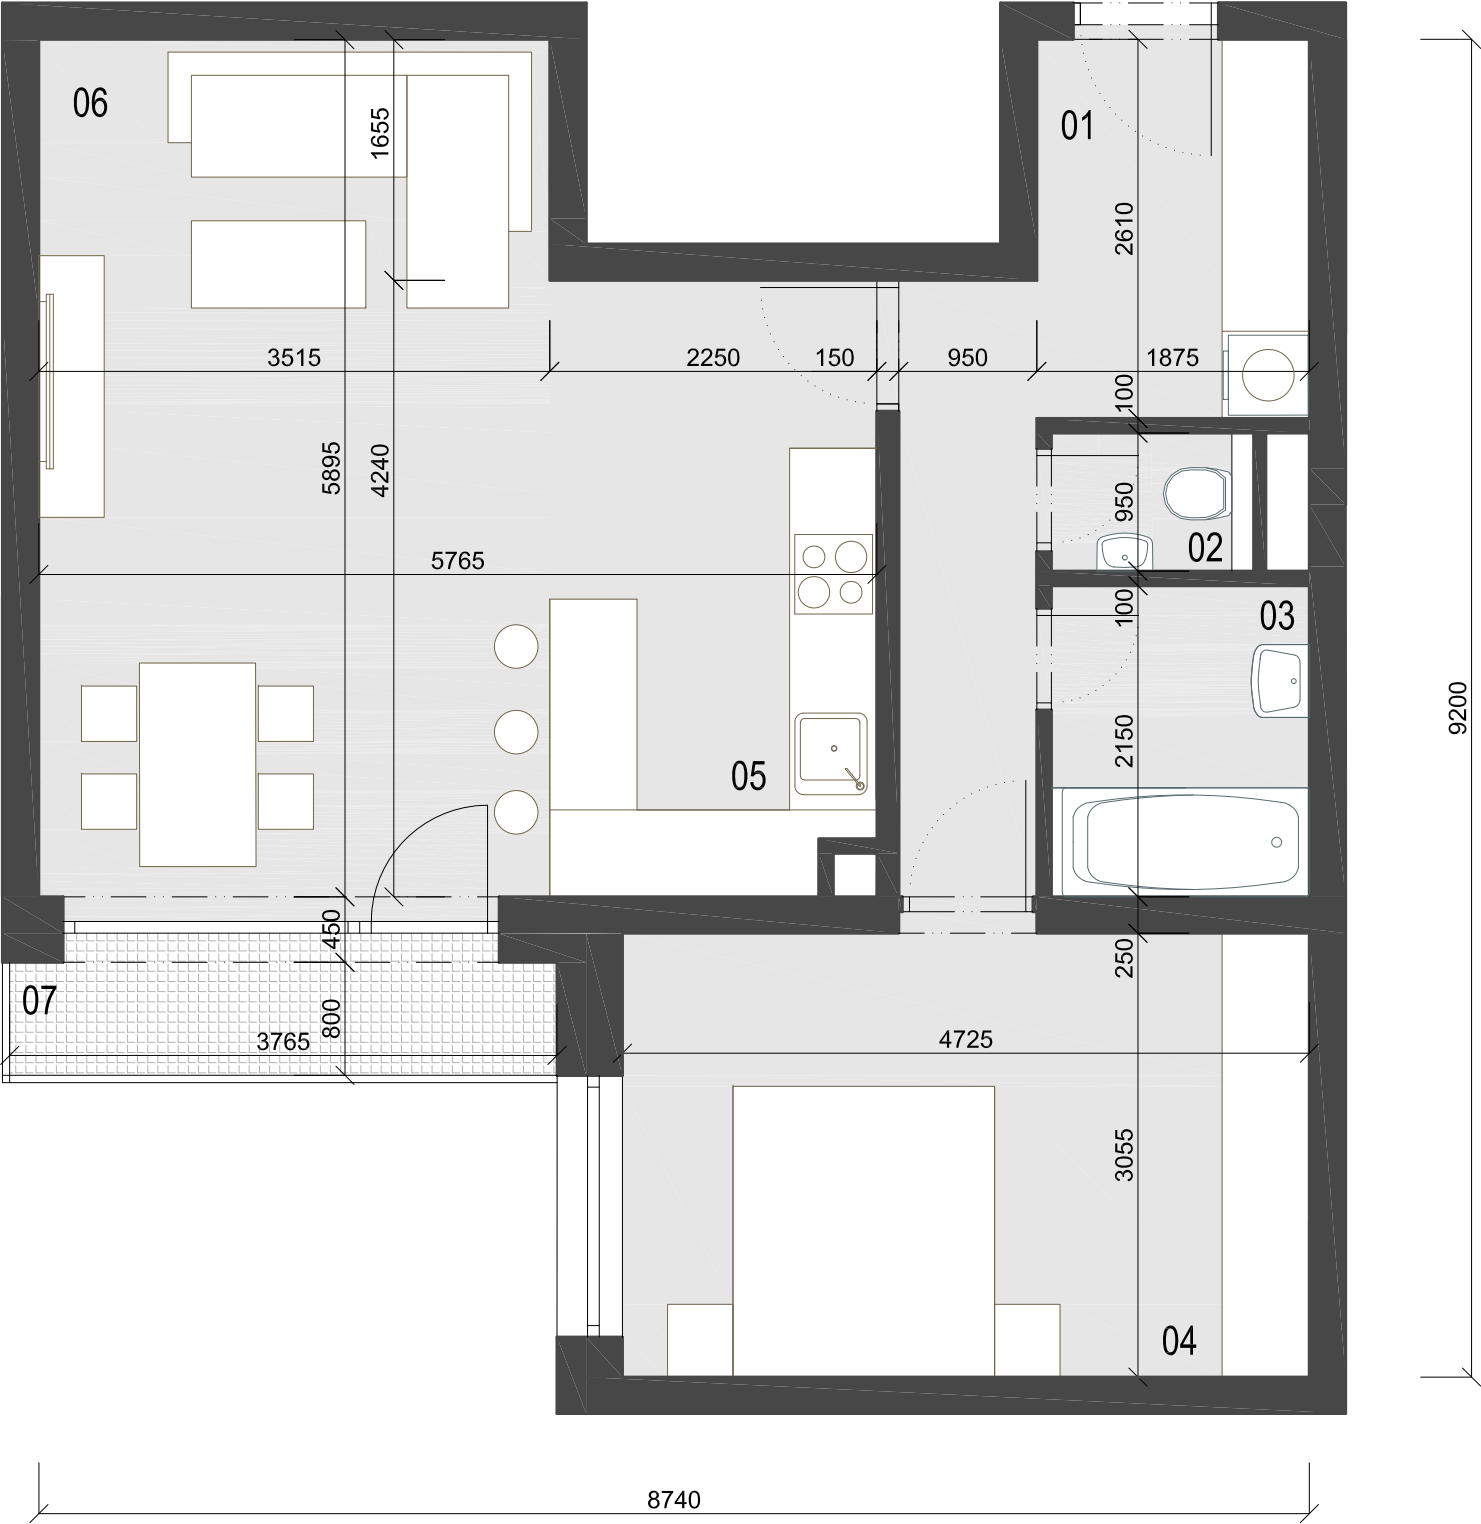

BYT A2-04 : úžitková plocha 60,74 + 3,55 m²

č.	miestnosť	plocha m ²
01	PREDSIEŇ	9,13
02	WC	1,32
03	KÚPEĽŇA	3,81
04	SPÁLŇA	14,95
05	KUCHYNSKÝ KÚT	6,99
06	OBÝVACIA MIESTNOSŤ	24,54
07	BALKÓN	3,55

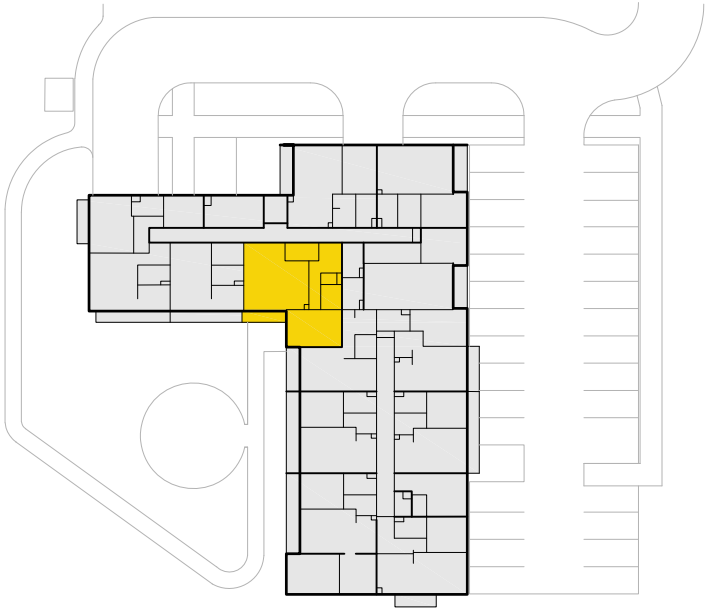

Uvedené zobrazenie a výmery sú predbežné a nemusia sa zhodovať so skutočným stavom projektu po jeho realizácii. V uvedených výmerách nie sú započítané plochy pod vnútornými priečkami. Prezentovaná plocha preto predstavuje len čistú využiteľnú, tzv. úžitkovú plochu. Umiestnenie, rozmery a zloženie zariadenia je len ilustračné, pričom rozsah budovaného štandardu je popísaný v technickej špecifikácii.