



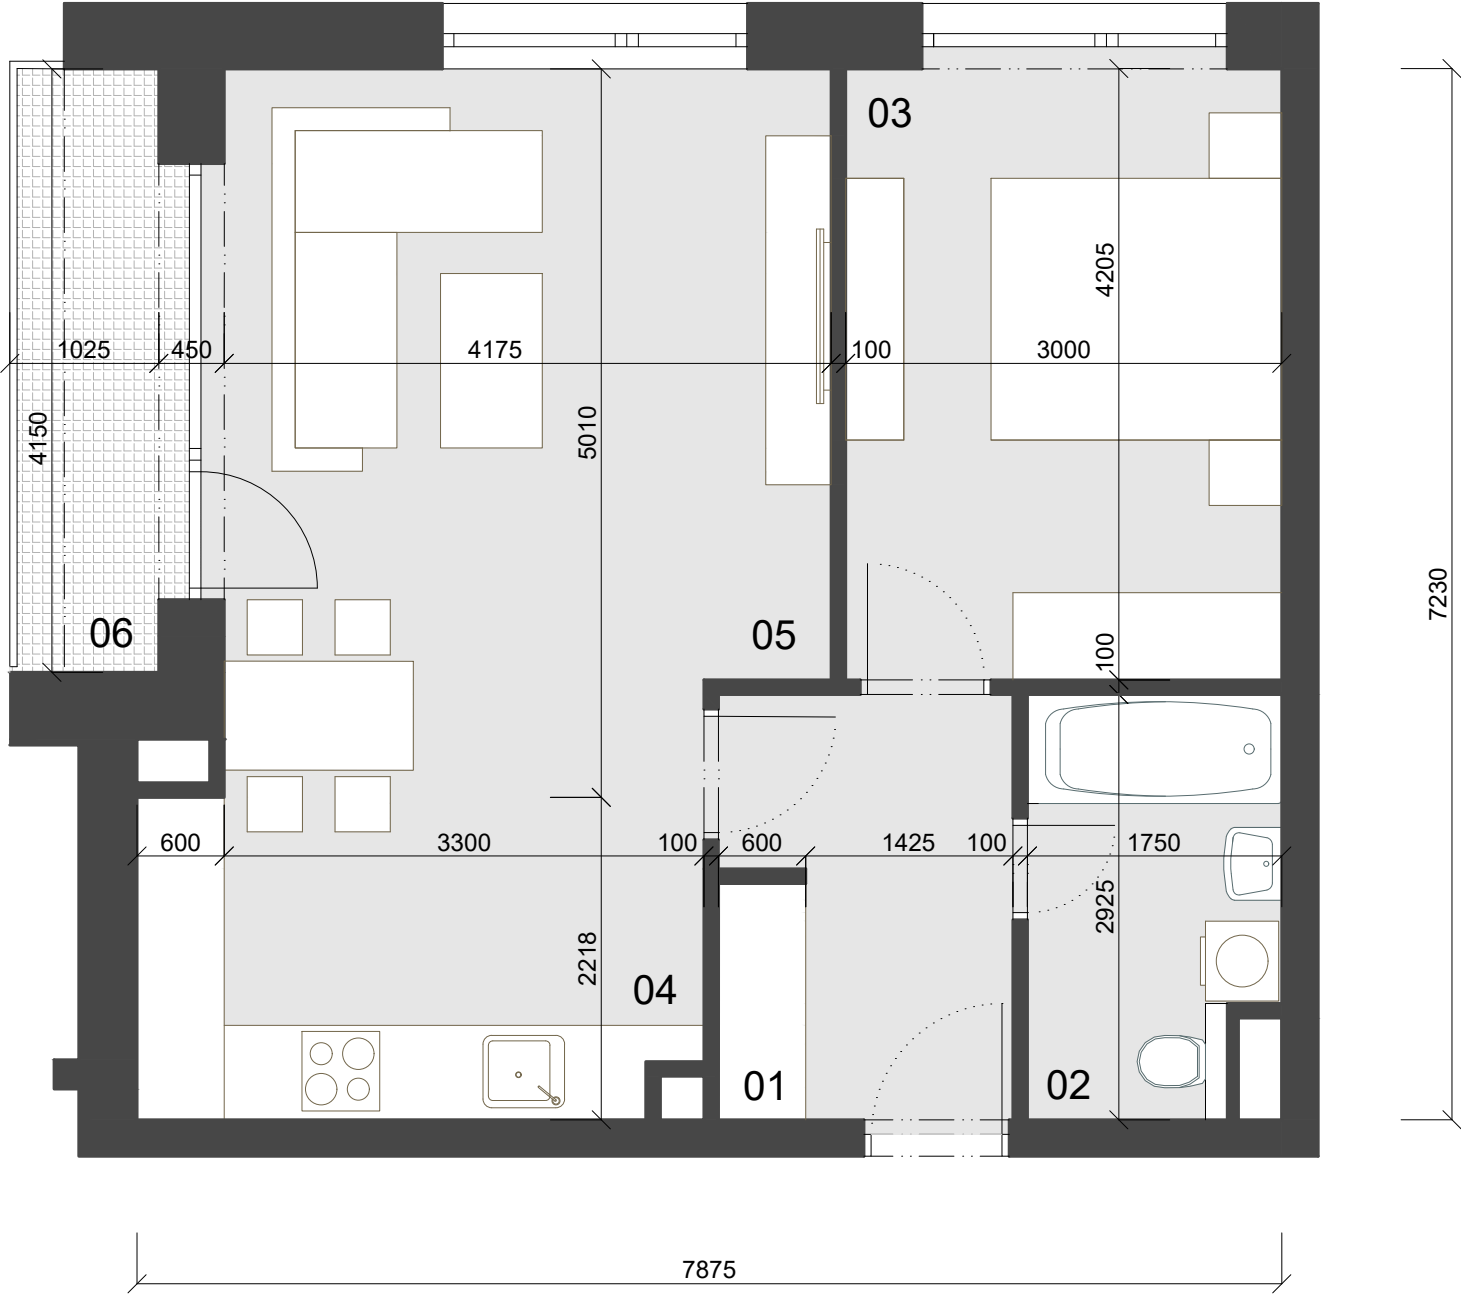

BYT A2-05 : úžitková plocha 54,19 + 4,69 m²

č.	miestnosť	plocha m ²
01	PREDSIEŇ	6,10
02	KÚPEĽŇA + WC	4,93
03	SPÁLŇA	12,86
04	KUCHYNSKÝ KÚT	10,80
05	OBÝVACIA MIESTNOSŤ	19,50
06	LOGGIA	4,69

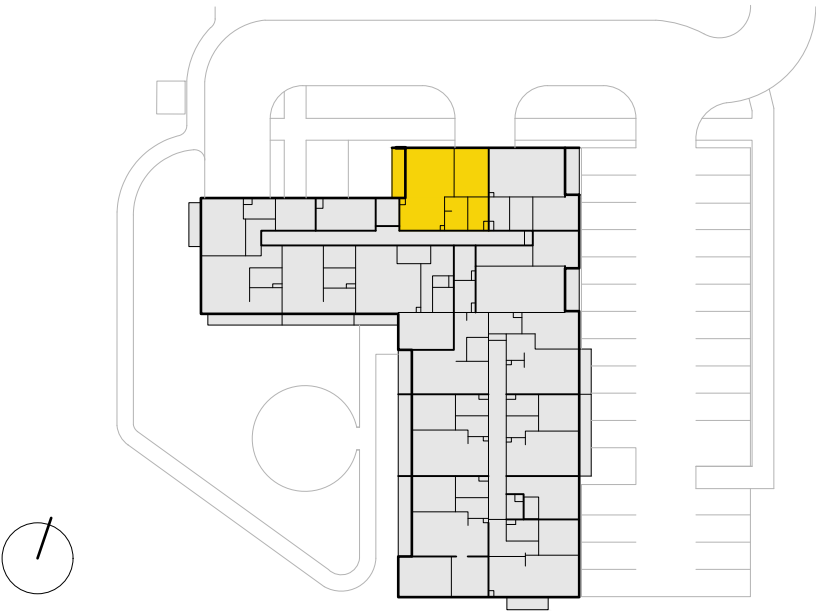

Uvedené zobrazenie a výmery sú predbežné a nemusia sa zhodovať so skutočným stavom projektu po jeho realizácii. V uvedených výmerách nie sú započítané plochy pod vnútornými priečkami. Prezentovaná plocha preto predstavuje len čistú využiteľnú, tzv. úžitkovú plochu. Umiestnenie, rozmery a zloženie zariadenia je len ilustračné, pričom rozsah budovaného štandardu je popísaný v technickej špecifikácii.