



BYT / APARTMÁN A2-07	PODLAŽIE 2	ORIENTÁCIA V	POČET IZIEB 2 + KK	ÚŽITKOVÁ PLOCHA 58,66 m ²	PLOCHA LOGGIA 5,48 m ²	
-------------------------	---------------	-----------------	-----------------------	---	--------------------------------------	--

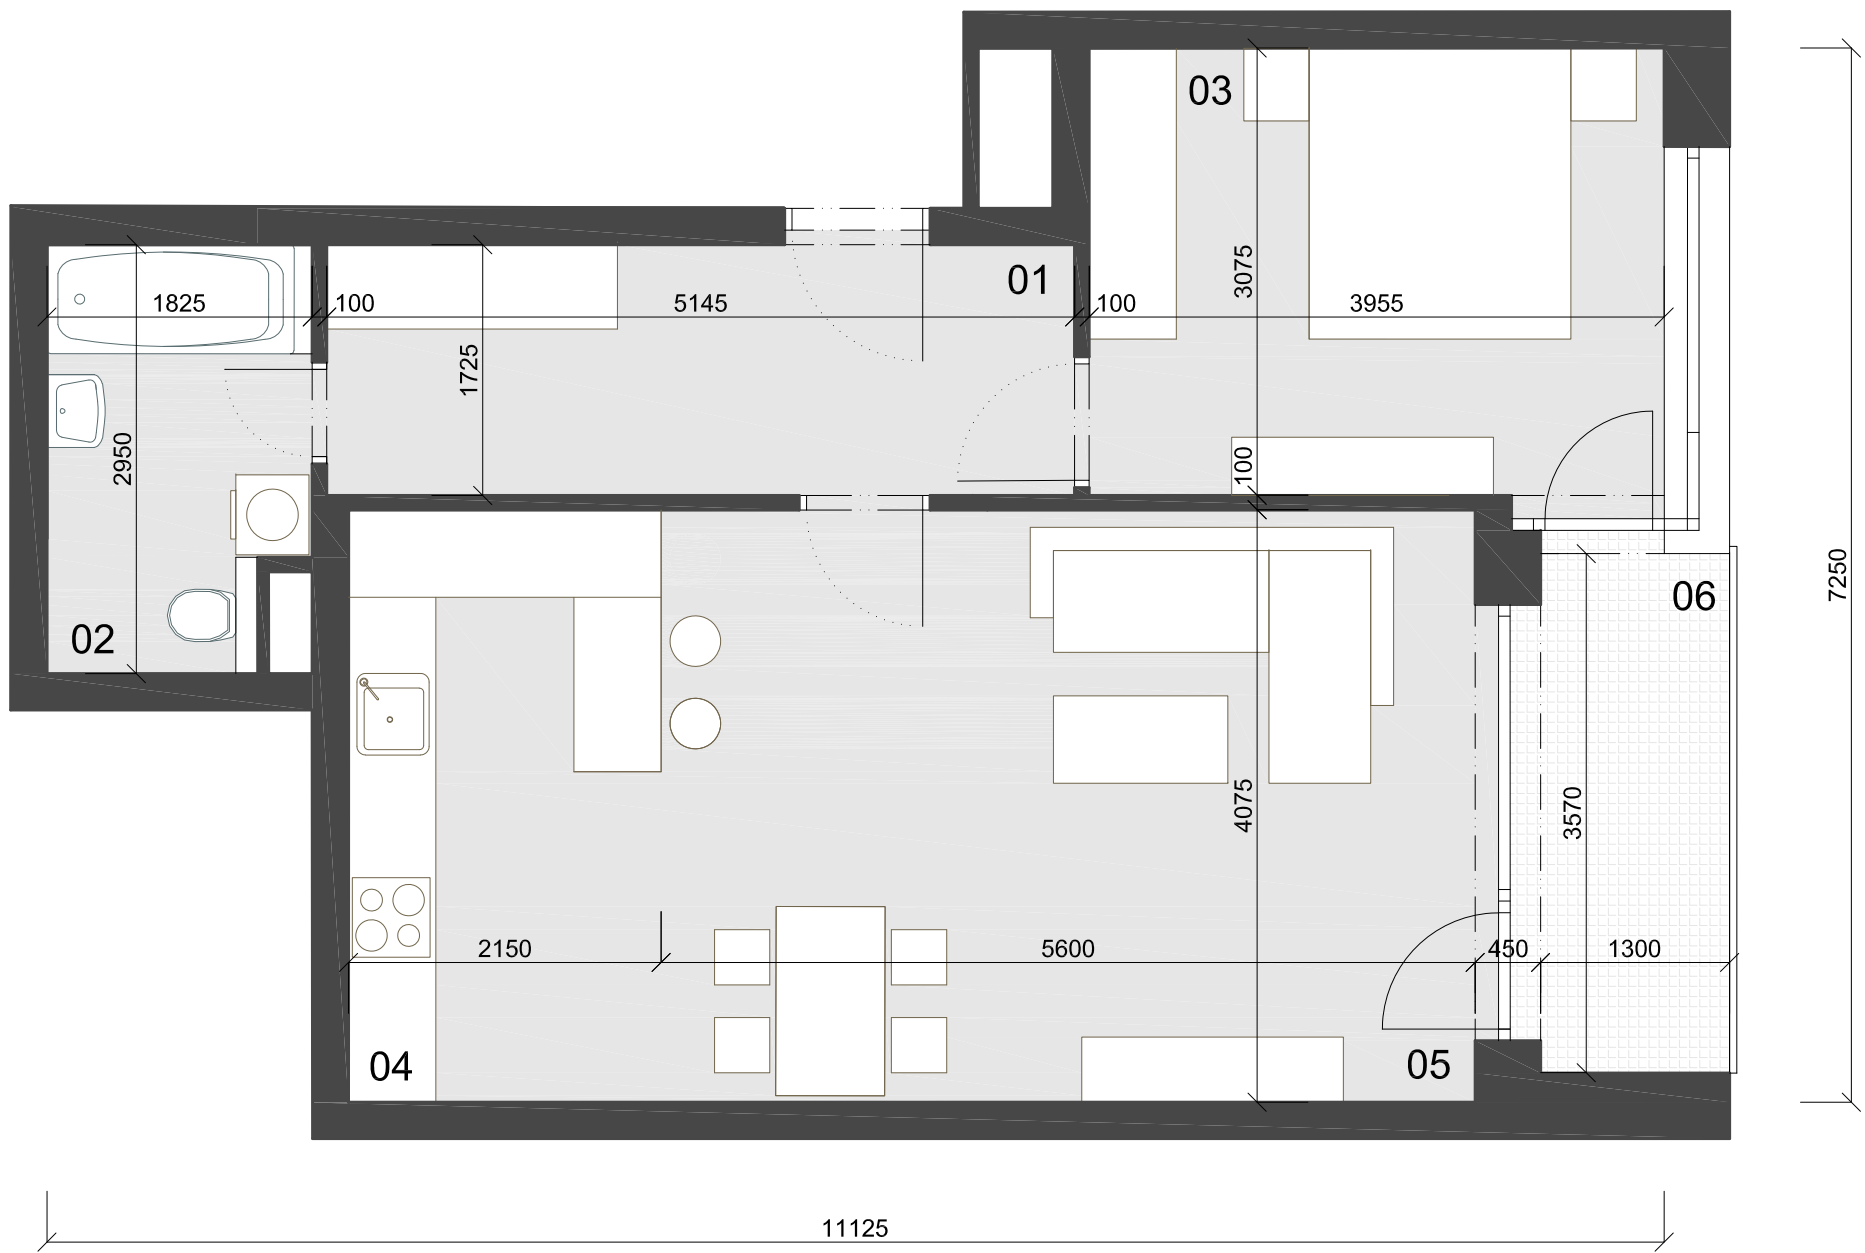

BYT A2-07 : úžitková plocha 58,66 + 5,48m²

č.	miestnosť	plocha m ²
01	PREDSIEN'	8,87
02	KÚPEĽŇA + WC	5,08
03	SPÁLŇA	12,60
04	KUCHYNSKÝ KÚT	9,01
05	OBÝVACIA MIESTNOSŤ	23,10
06	LOGGIA	5,48

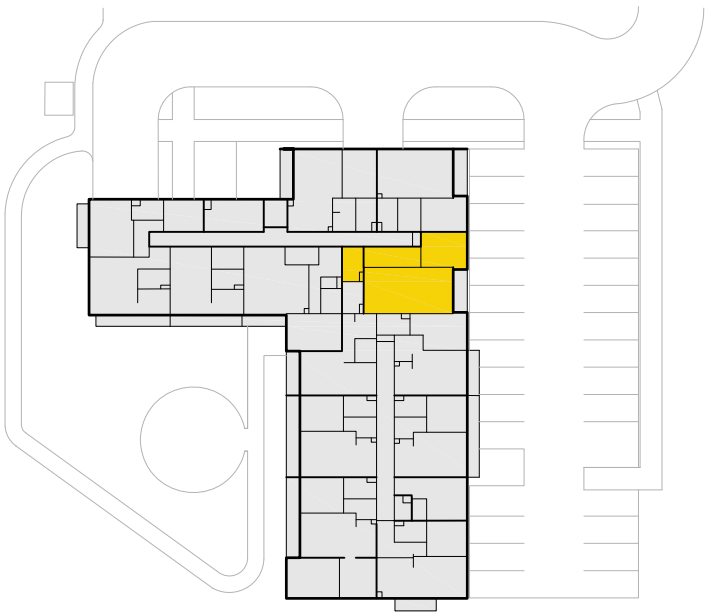

Uvedené zobrazenie a výmery sú predbežné a nemusia sa zhodovať so skutočným stavom projektu po jeho realizácii. V uvedených výmerách nie sú započítané plochy pod vnútornými priečkami. Prezentovaná plocha preto predstavuje len čistú využiteľnú, tzv. úžitkovú plochu. Umiestnenie, rozmery a zloženie zariadenia je len ilustračné, pričom rozsah budovaného štandardu je popísaný v technickej špecifikácii.

Ku každému bytu / apartmánu náleží aj 1 biozáhradka (vyvýšený záhon) na streche domu. K bytu / apartmánu je možné prikúpiť aj pivničnú kobku a parkovacie stánok vnútri objektu, či na vonkajšom parkovisku domu