



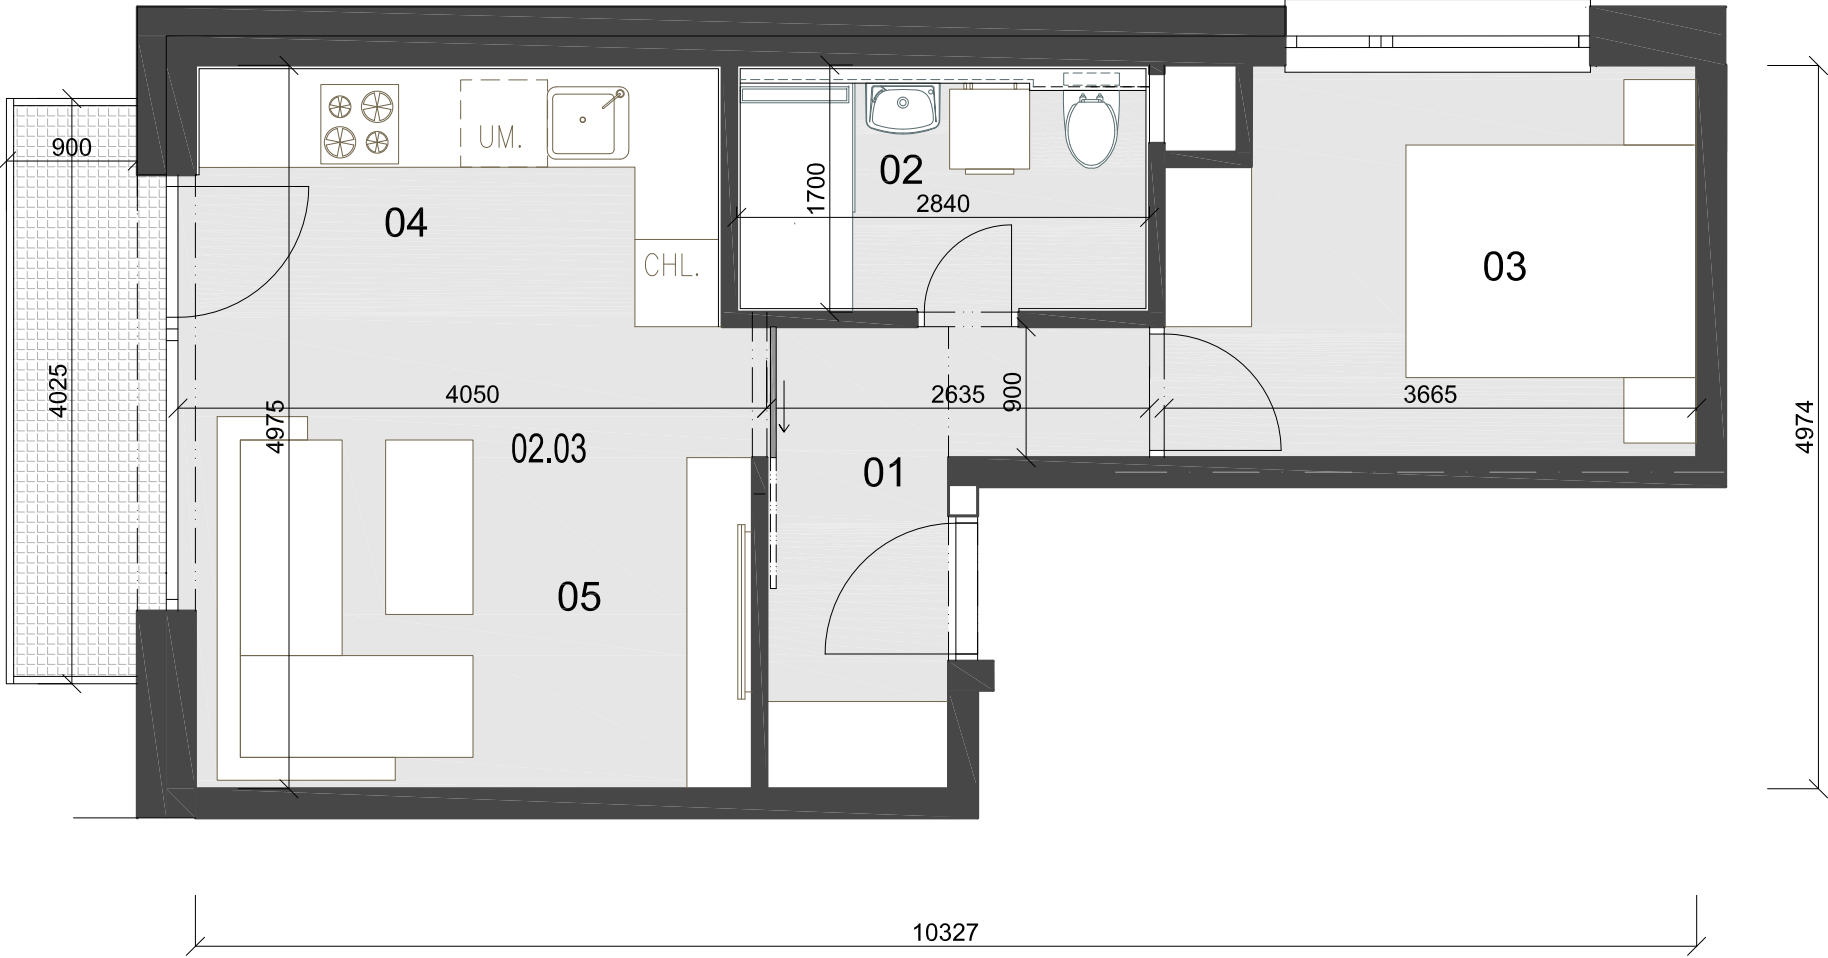

BYT A3-01 : úžitková plocha 38,93 + 4,03 m²

č.	miestnosť	plocha m ²
01	PREDSIEŇ	5,46
02	KÚPEĽŇA + WC	4,76
03	SPÁLŇA	9,58
04	KUCHYNSKÝ KÚT	6,67
05	OBÝVACIA MIESTNOSŤ	12,46
06	BALKÓN	4,03

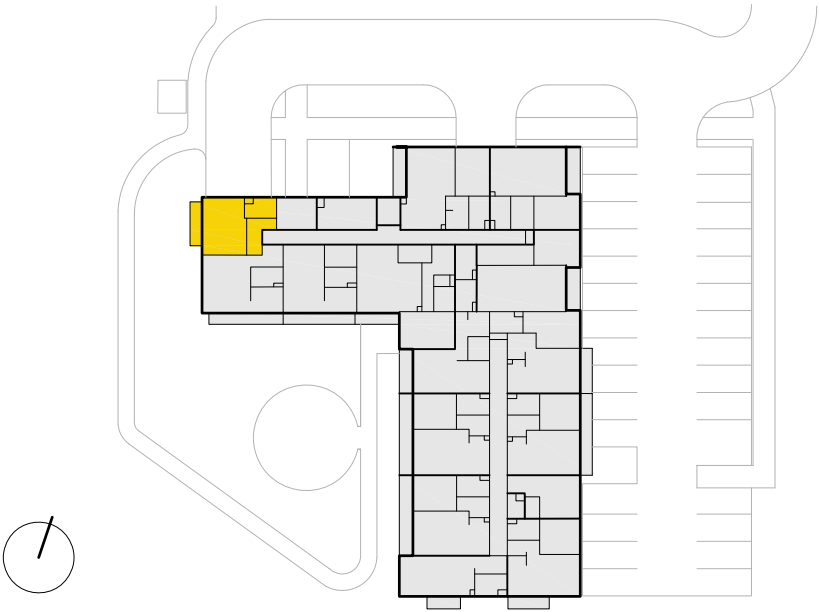

Uvedené zobrazenie a výmery sú predbežné a nemusia sa zhodovať so skutočným stavom projektu po jeho realizácii. V uvedených výmerách nie sú započítané plochy pod vnútornými priečkami. Prezentovaná plocha preto predstavuje len čistú využiteľnú, tzv. úžitkovú plochu. Umiestnenie, rozmery a zloženie zariadenia je len ilustračné, pričom rozsah budovaného štandardu je popísaný v technickej špecifikácii.