



BYT / APARTMÁN A5-01	PODLAŽIE 5	ORIENTÁCIA SZ	POČET IZIEB 2 + KK	ÚŽITKOVÁ PLOCHA 38,93 m ²	PLOCHA BALKÓN 4,03 m ²	
-------------------------	---------------	------------------	-----------------------	---	--------------------------------------	--

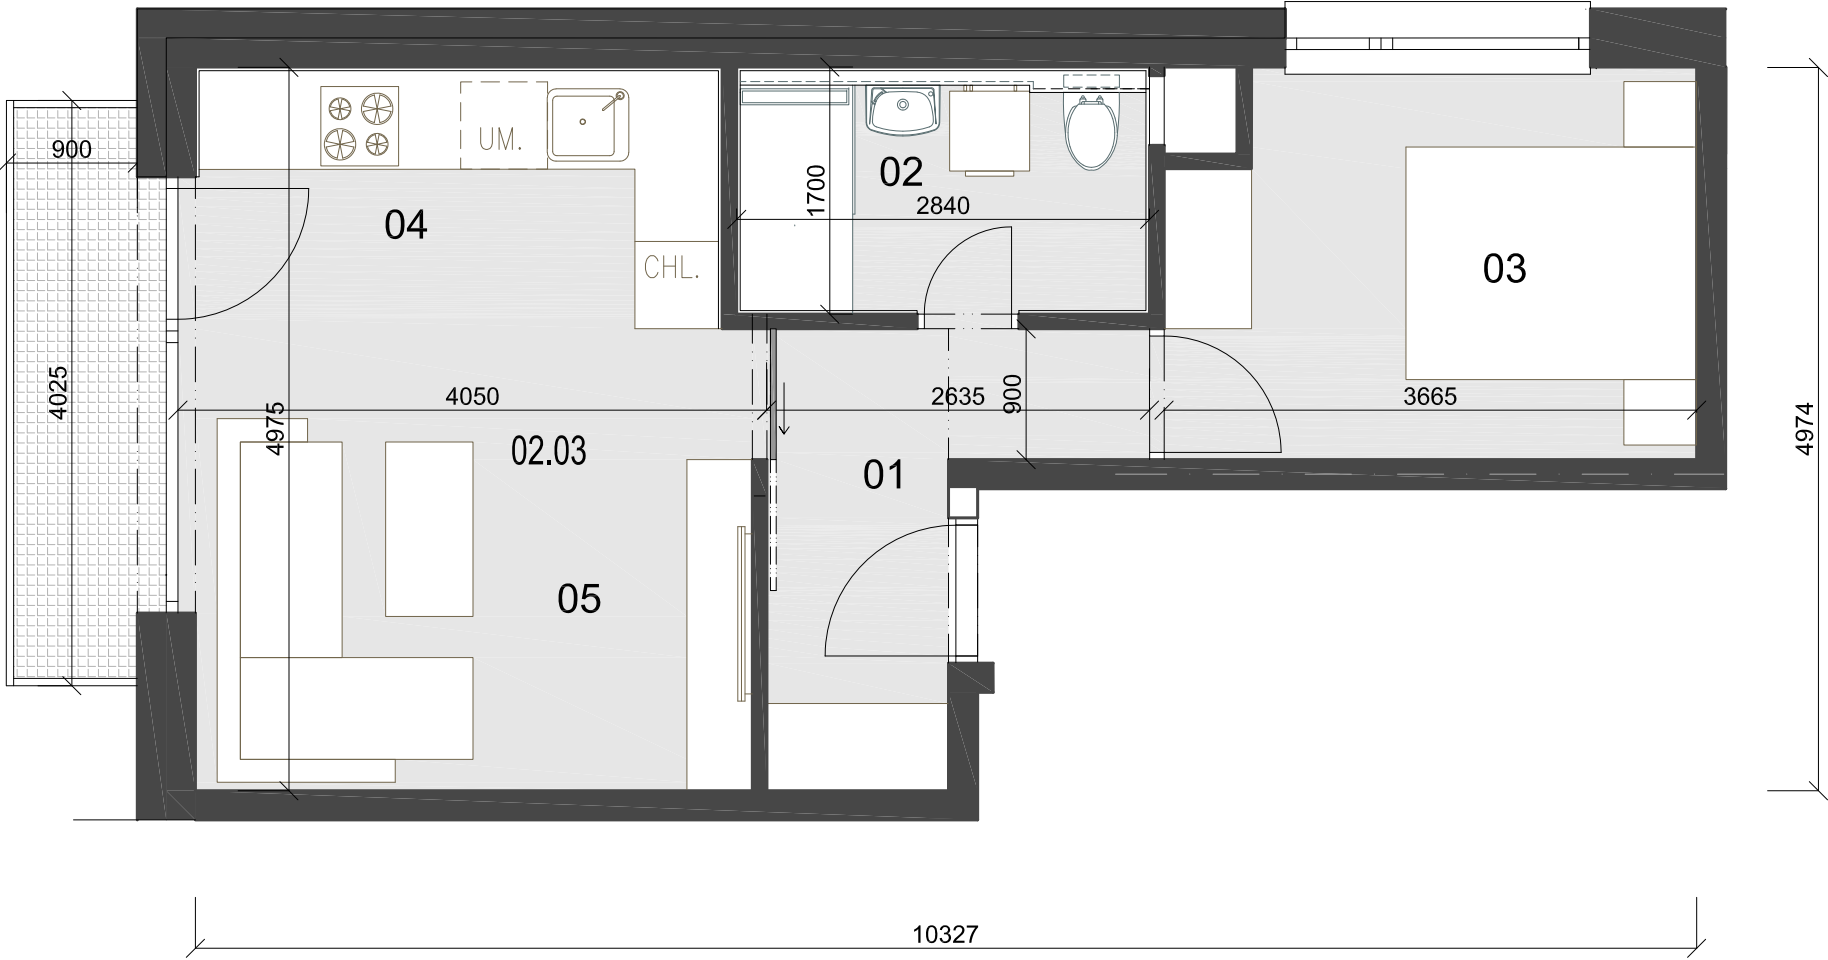

BYT A5-01 : úžitková plocha 38,93 + 4,03 m²

č.	miestnosť	plocha m ²
01	PREDSIEŇ	5,46
02	KÚPEĽŇA + WC	4,76
03	SPÁLŇA	9,58
04	KUCHYNSKÝ KÚT	6,67
05	OBÝVACIA MIESTNOSŤ	12,46
06	BALKÓN	4,03

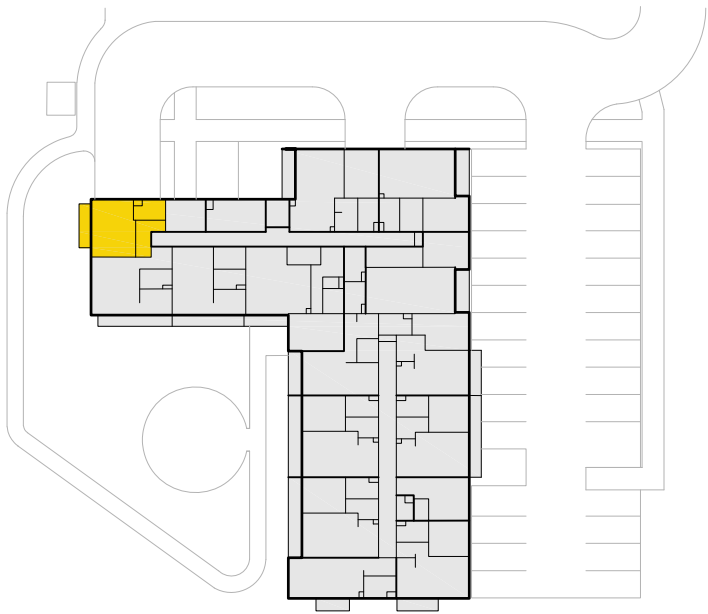

Uvedené zobrazenie a výmery sú predbežné a nemusia sa zhodovať so skutočným stavom projektu po jeho realizácii. V uvedených výmerách nie sú započítané plochy pod vnútornými priečkami. Prezentovaná plocha preto predstavuje len čistú využiteľnú, tzv. úžitkovú plochu. Umiestnenie, rozmery a zloženie zariadenia je len ilustračné, pričom rozsah budovaného štandardu je popísaný v technickej špecifikácii.

Ku každému bytu / apartmánu náleží aj 1 biozáhradka (vyvýšený záhon) na streche domu. K bytu / apartmánu je možné prikúpiť aj pivničnú kobku a parkovacie stánie vnútri objektu, či na vonkajšom parkovisku domu