



|                         |               |                  |                       |                                         |                                      |                                                                                    |
|-------------------------|---------------|------------------|-----------------------|-----------------------------------------|--------------------------------------|------------------------------------------------------------------------------------|
| BYT / APARTMÁN<br>A6-01 | PODLAŽIE<br>6 | ORIENTÁCIA<br>SZ | POČET IZIEB<br>2 + KK | ÚŽITKOVÁ PLOCHA<br>38,93 m <sup>2</sup> | PLOCHA BALKÓN<br>4,03 m <sup>2</sup> |  |
|-------------------------|---------------|------------------|-----------------------|-----------------------------------------|--------------------------------------|------------------------------------------------------------------------------------|

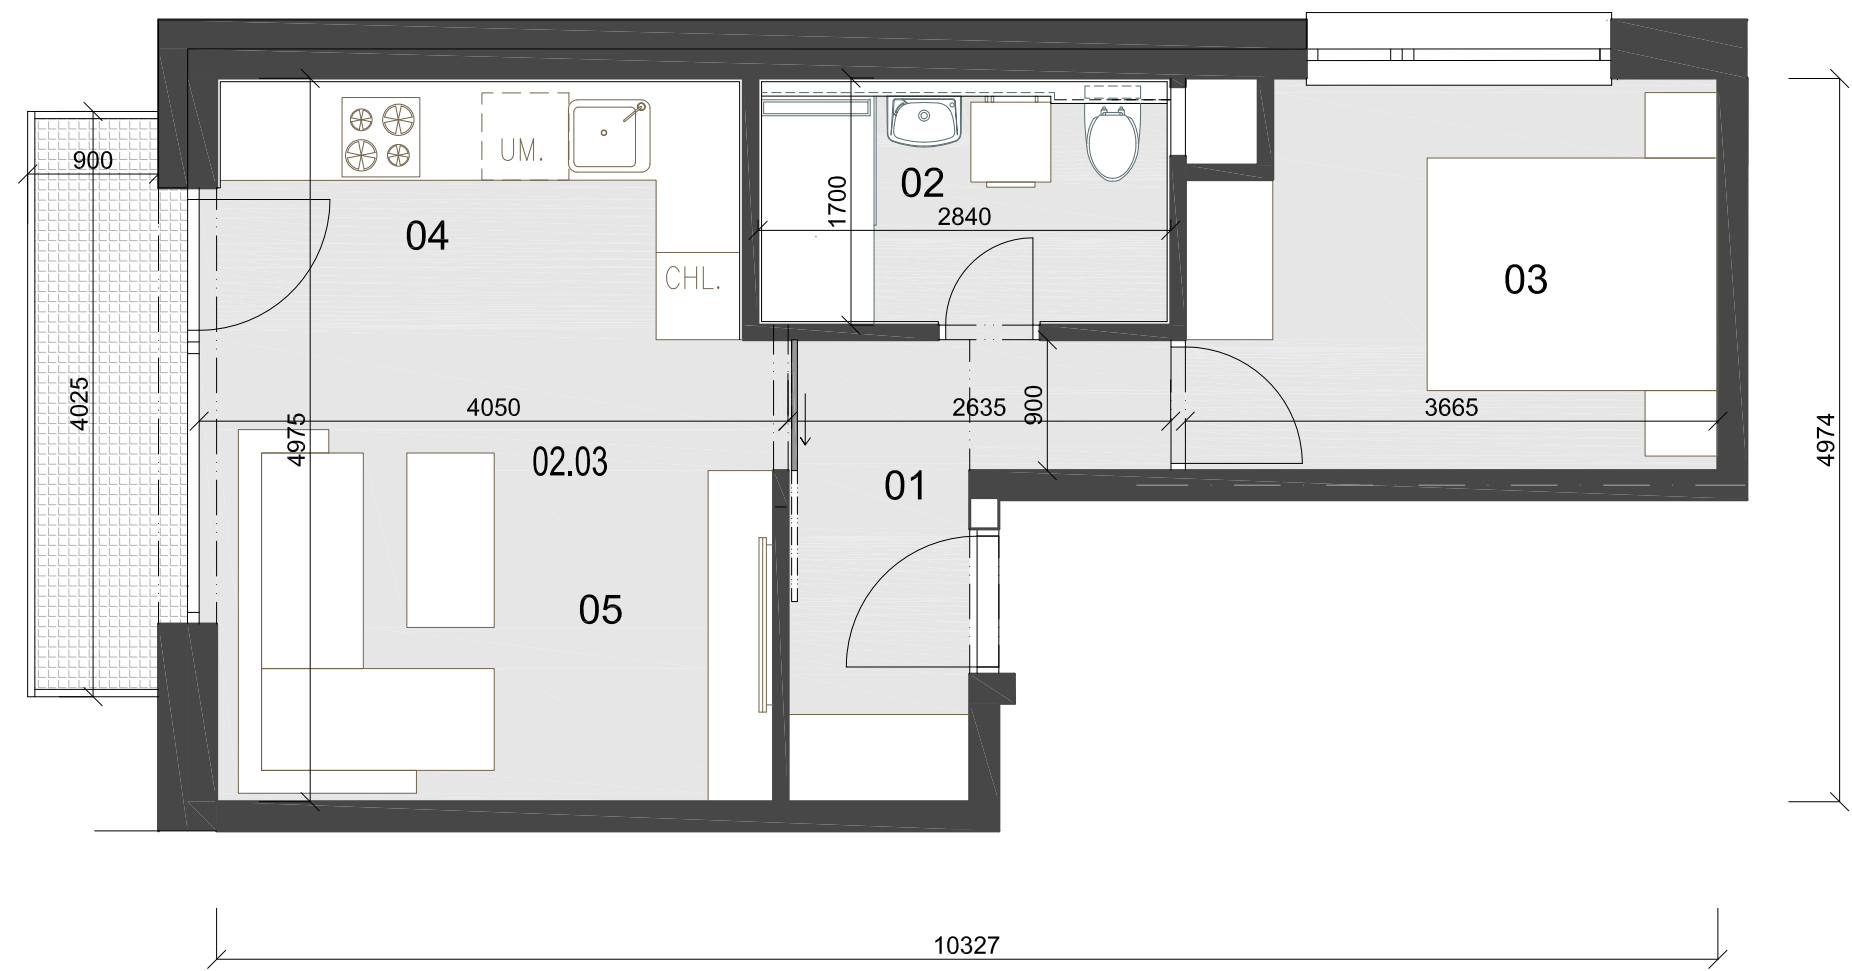

BYT A6-01 : úžitková plocha 38,93 + 4,03 m<sup>2</sup>

| č. | miestnosť          | plocha m <sup>2</sup> |
|----|--------------------|-----------------------|
| 01 | PREDSIEŇ           | 5,46                  |
| 02 | KÚPEĽŇA + WC       | 4,76                  |
| 03 | SPÁLŇA             | 9,58                  |
| 04 | KUCHYNSKÝ KÚT      | 6,67                  |
| 05 | OBÝVACIA MIESTNOSŤ | 12,46                 |
| 06 | BALKÓN             | 4,03                  |

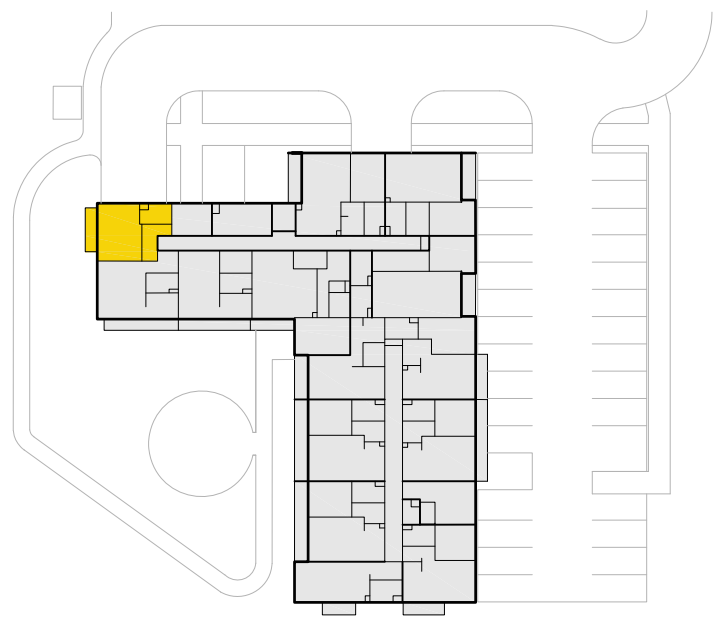

Uvedené zobrazenie a výmery sú predbežné a nemusia sa zhodovať so skutočným stavom projektu po jeho realizácii. V uvedených výmerách nie sú započítané plochy pod vnútornými priečkami. Prezentovaná plocha preto predstavuje len čistú využiteľnú, tzv. úžitkovú plochu. Umiestnenie, rozmery a zloženie zariadenia je len ilustračné, pričom rozsah budovaného štandardu je popísaný v technickej špecifikácii.

Ku každému bytu / apartmánu náleží aj 1 biozáhradka (vyvýšený záhon) na streche domu. K bytu / apartmánu je možné prikúpiť aj pivničnú kobku a parkovacie stánie vnútri objektu, či na vonkajšom parkovisku domu