



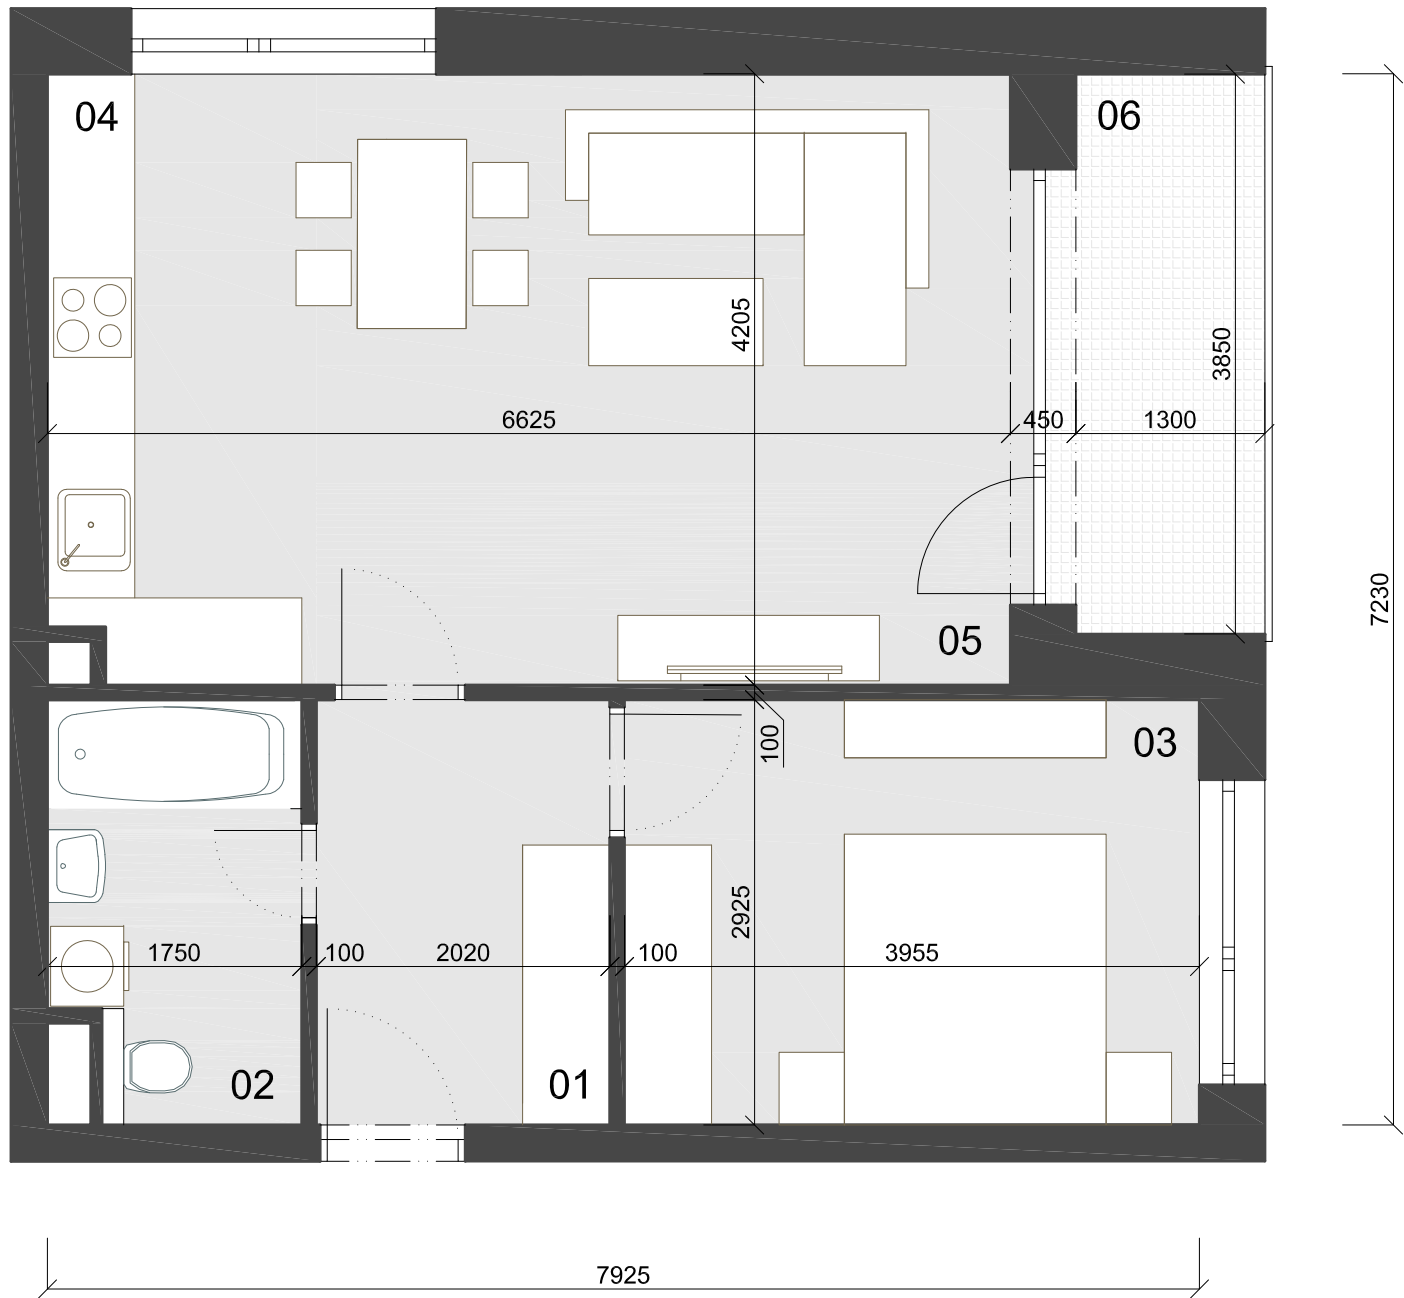

BYT A6-06 : úžitková plocha 51,67 + 5,73 m²

č.	miestnosť	plocha m ²
01	PREDSIEŇ	6,22
02	KÚPEĽŇA + WC	4,81
03	SPÁLŇA	11,80
04	KUCHYNSKÝ KÚT	7,54
05	OBÝVACIA MIESTNOSŤ	21,30
06	LOGGIA	5,73

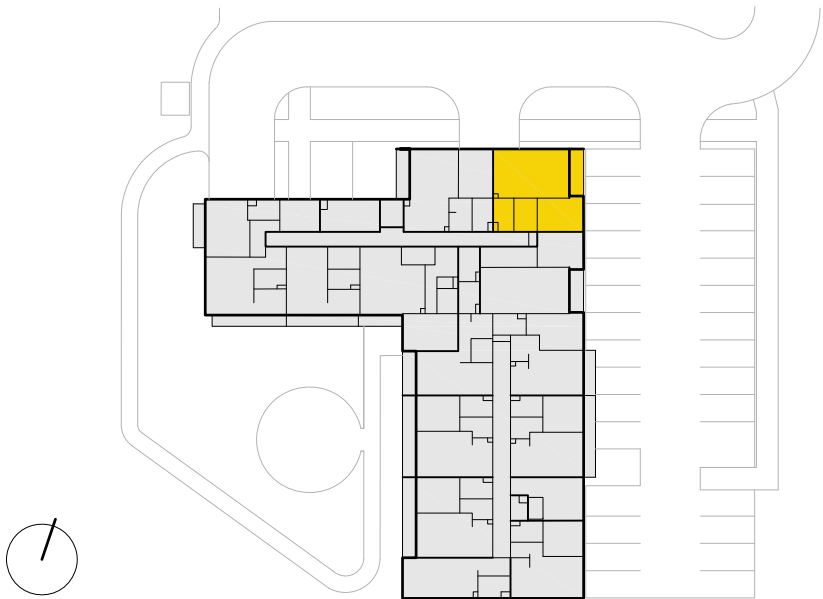

Uvedené zobrazenie a výmery sú predbežné a nemusia sa zhodovať so skutočným stavom projektu po jeho realizácii. V uvedených výmerách nie sú započítané plochy pod vnútornými priečkami. Prezentovaná plocha preto predstavuje len čistú využiteľnú, tzv. úžitkovú plochu. Umiestnenie, rozmery a zloženie zariadenia je len ilustračné, pričom rozsah budovaného štandardu je popísaný v technickej špecifikácii.