



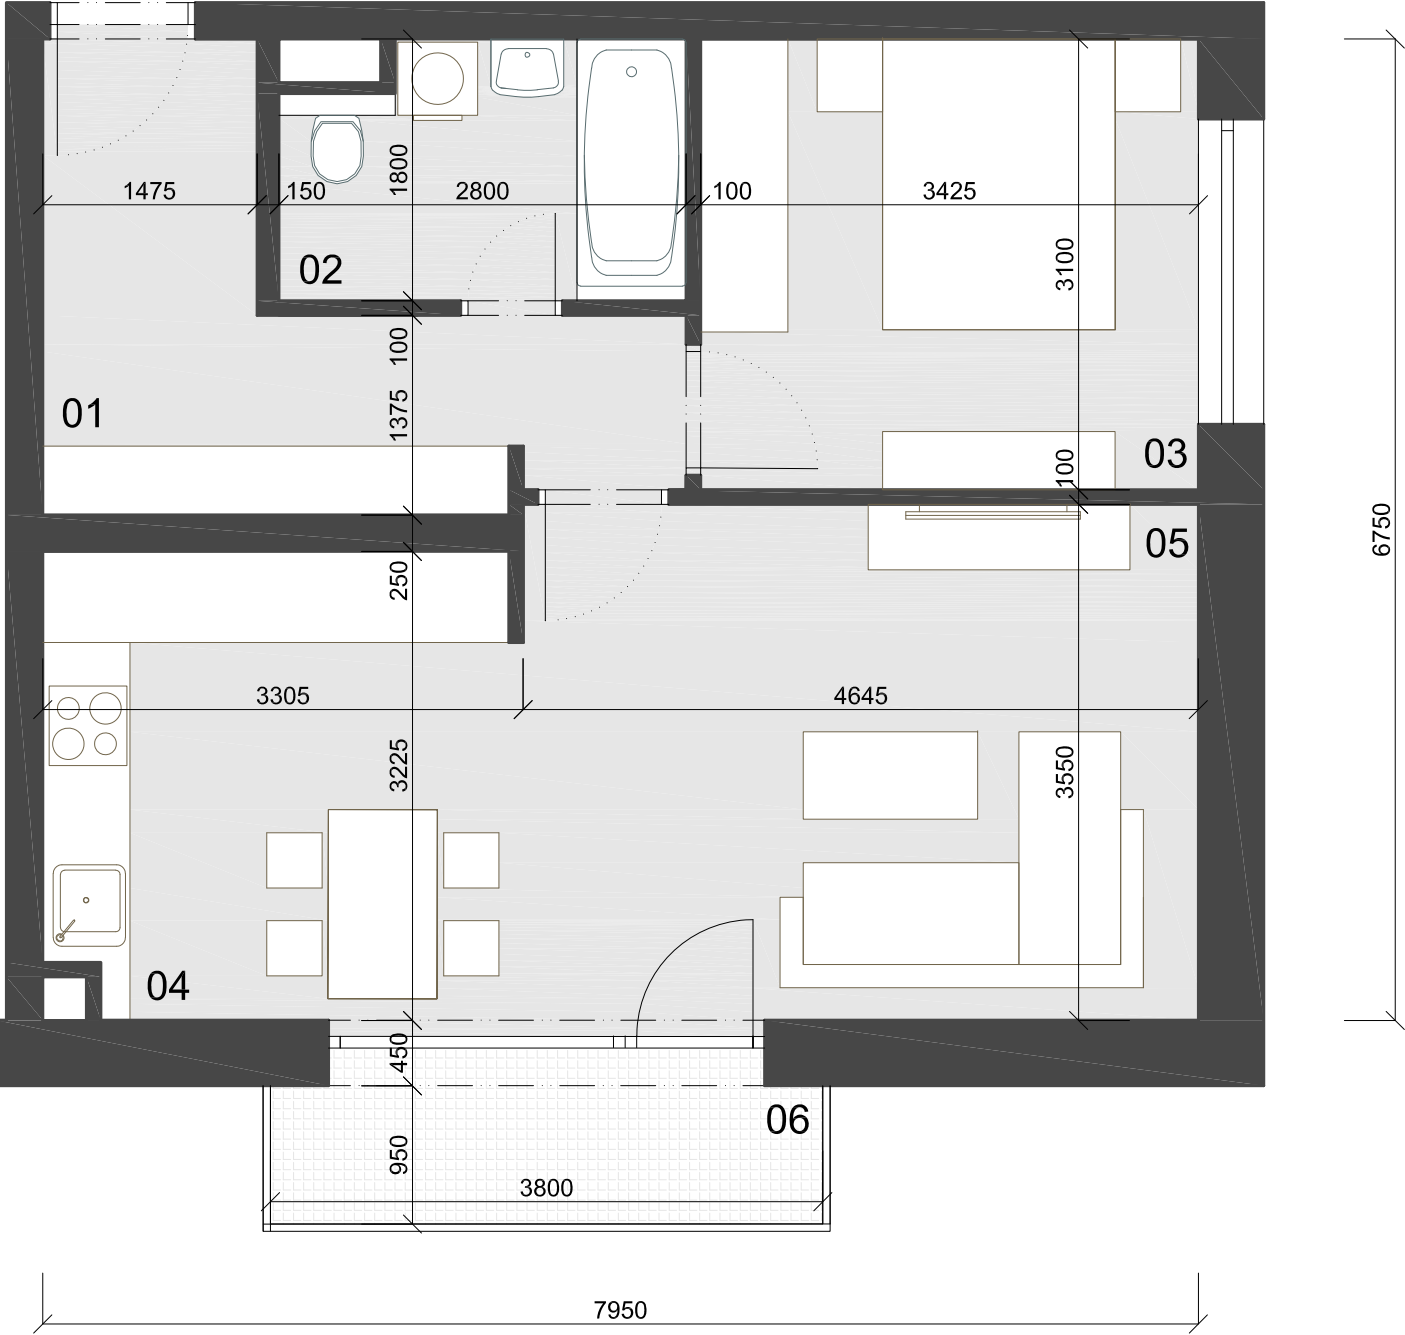

BYT B2-06 : úžitková plocha 52,70 + 4,21 m²

č.	miestnosť	plocha m ²
01	PREDSIEN	8,20
02	KÚPEĽŇA + WC	5,40
03	SPÁLŇA	11,11
04	KUCHYNSKÝ KÚT	11,51
05	OBÝVACIA MIESTNOSŤ	16,48
06	BALKÓN	4,21

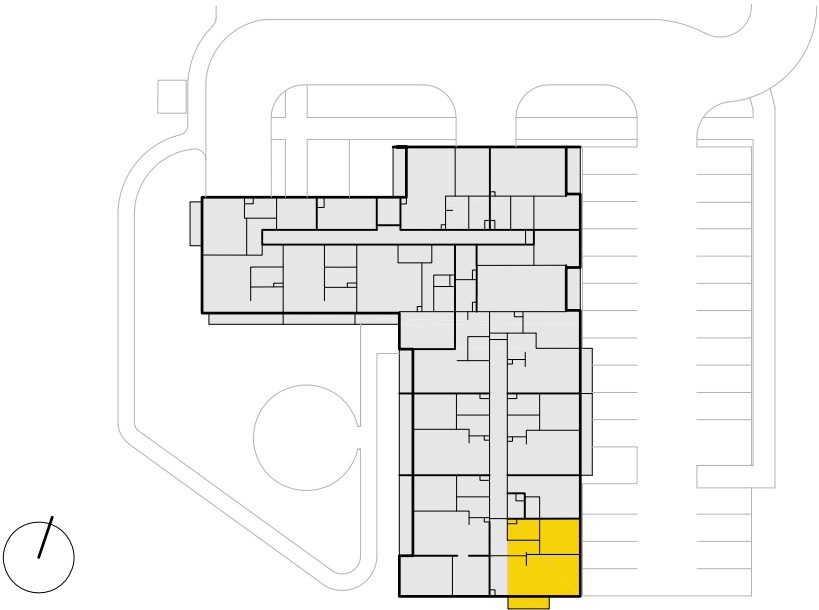

Uvedené zobrazenie a výmery sú predbežné a nemusia sa zhodovať so skutočným stavom projektu po jeho realizácii. V uvedených výmerách nie sú započítané plochy pod vnútornými priečkami. Prezentovaná plocha preto predstavuje len čistú využiteľnú, tzv. úžitkovú plochu. Umiestnenie, rozmery a zloženie zariadenia je len ilustračné, pričom rozsah budovaného štandardu je popísaný v technickej špecifikácii.