

BYT / APARTMÁN  
B4-01


PODLAŽIE  
4

ORIENTÁCIA  
V

POČET IZIEB  
2 + KK


ÚŽITKOVÁ PLOCHA  
49,99 m<sup>2</sup>

PLOCHA BALKÓN  
4,05 m<sup>2</sup>

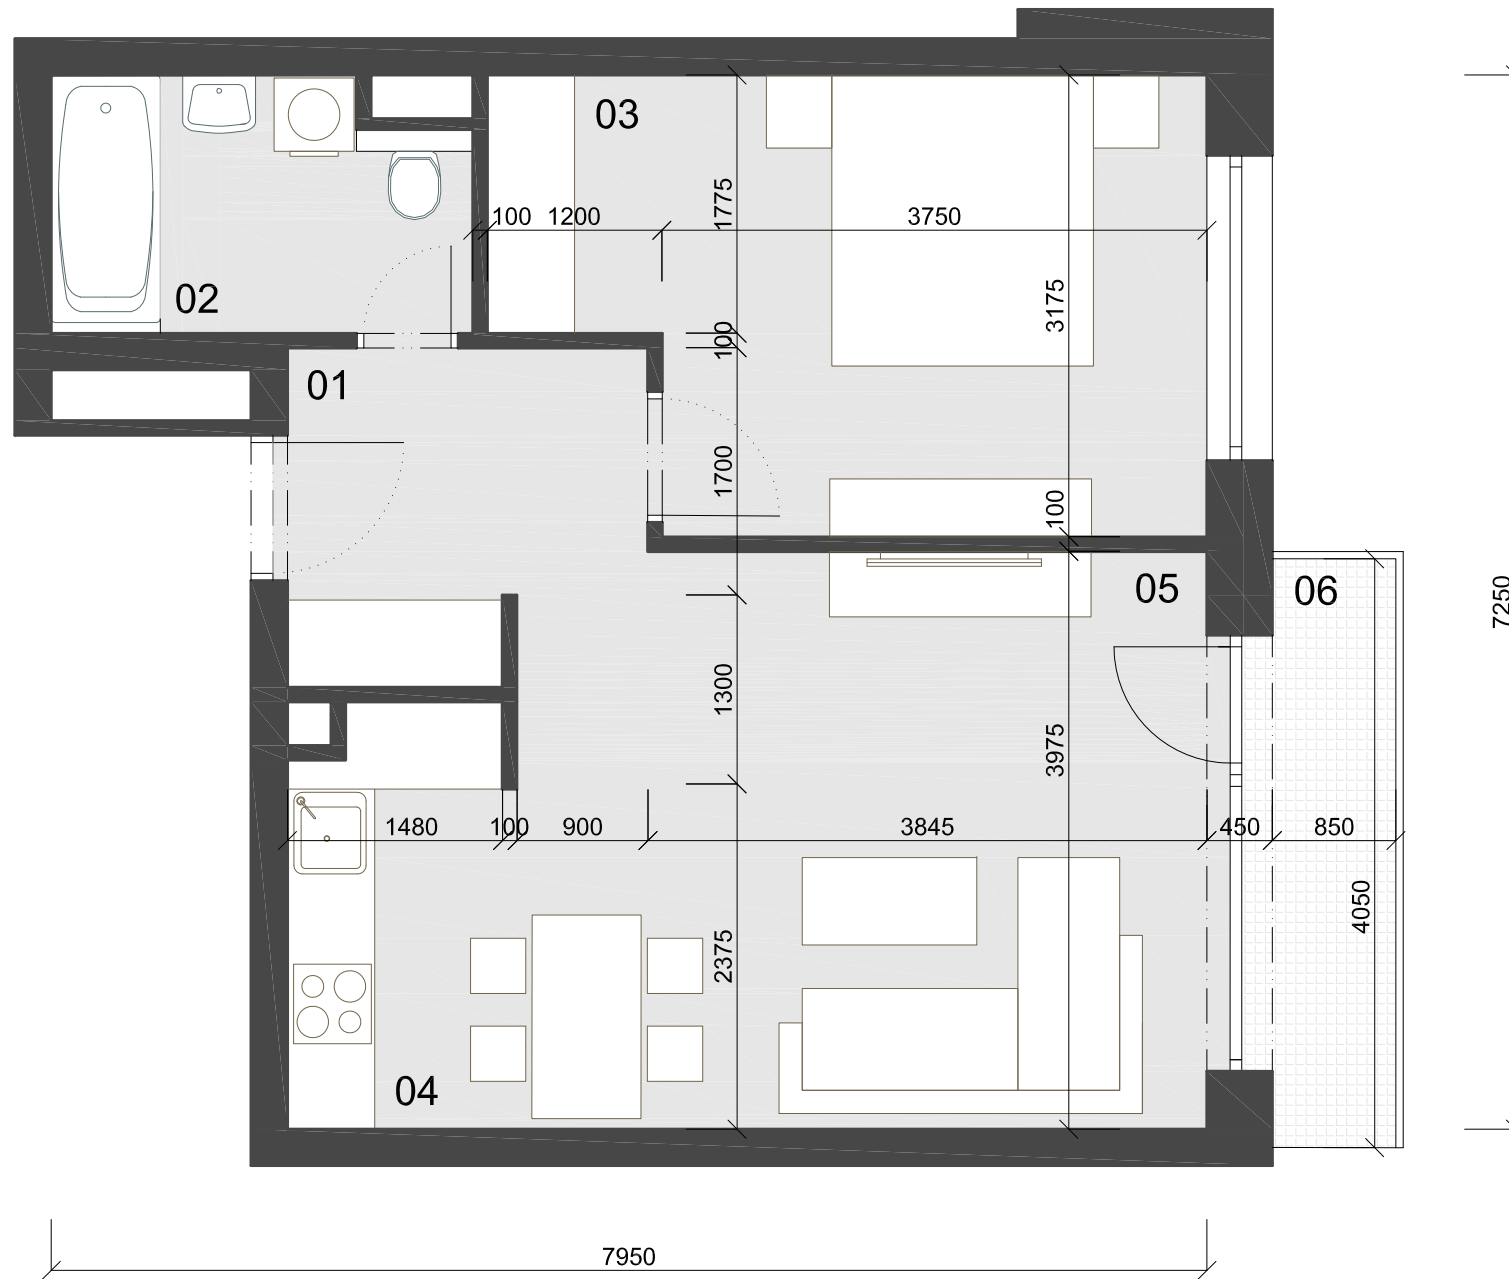

**APARTMÁN B4-01 : úžitková plocha 49,99 + 4,05 m<sup>2</sup>**

č.	miestnosť	plocha m <sup>2</sup>
01	PREDSIEŇ	6,06
02	KÚPEĽŇA + WC	5,02
03	SPÁLŇA	14,30
04	KUCHYNSKÝ KÚT	5,27
05	OBÝVACIA MIESTNOSŤ	19,34
06	BALKÓN	4,05

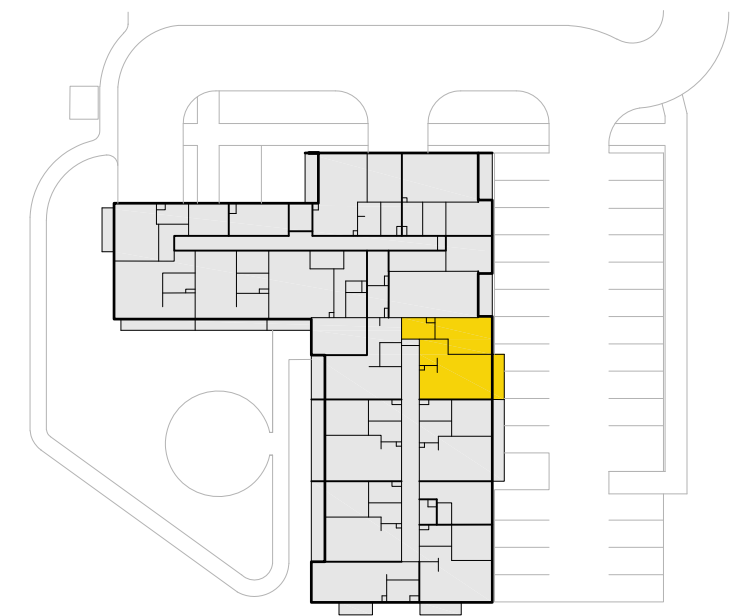

Uvedené zobrazenie a výmery sú predbežné a nemusia sa zhodovať so skutočným stavom projektu po jeho realizácii. V uvedených výmerách nie sú započítané plochy pod vnútornými priečkami. Prezentovaná plocha preto predstavuje len čistú využiteľnú, tzv. úžitkovú plochu. Umiestnenie, rozmery a zloženie zariadenia je len ilustračné, pričom rozsah budovaného štandardu je popísaný v technickej špecifikácii.

Ku každému bytu / apartmánu náleží aj 1 biozáhradka (vyvýšený záhon) na streche domu. K bytu / apartmánu je možné prikúpiť aj pivničnú kobku a parkovacie stánie vnútri objektu, či na vonkajšom parkovisku domu