



BYT / APARTMÁN B5-01	PODLAŽIE 5	ORIENTÁCIA V	POČET IZIEB 2 + KK	ÚŽITKOVÁ PLOCHA 49,99 m ²	PLOCHA BALKÓN 4,05 m ²	
-------------------------	---------------	-----------------	-----------------------	---	--------------------------------------	--

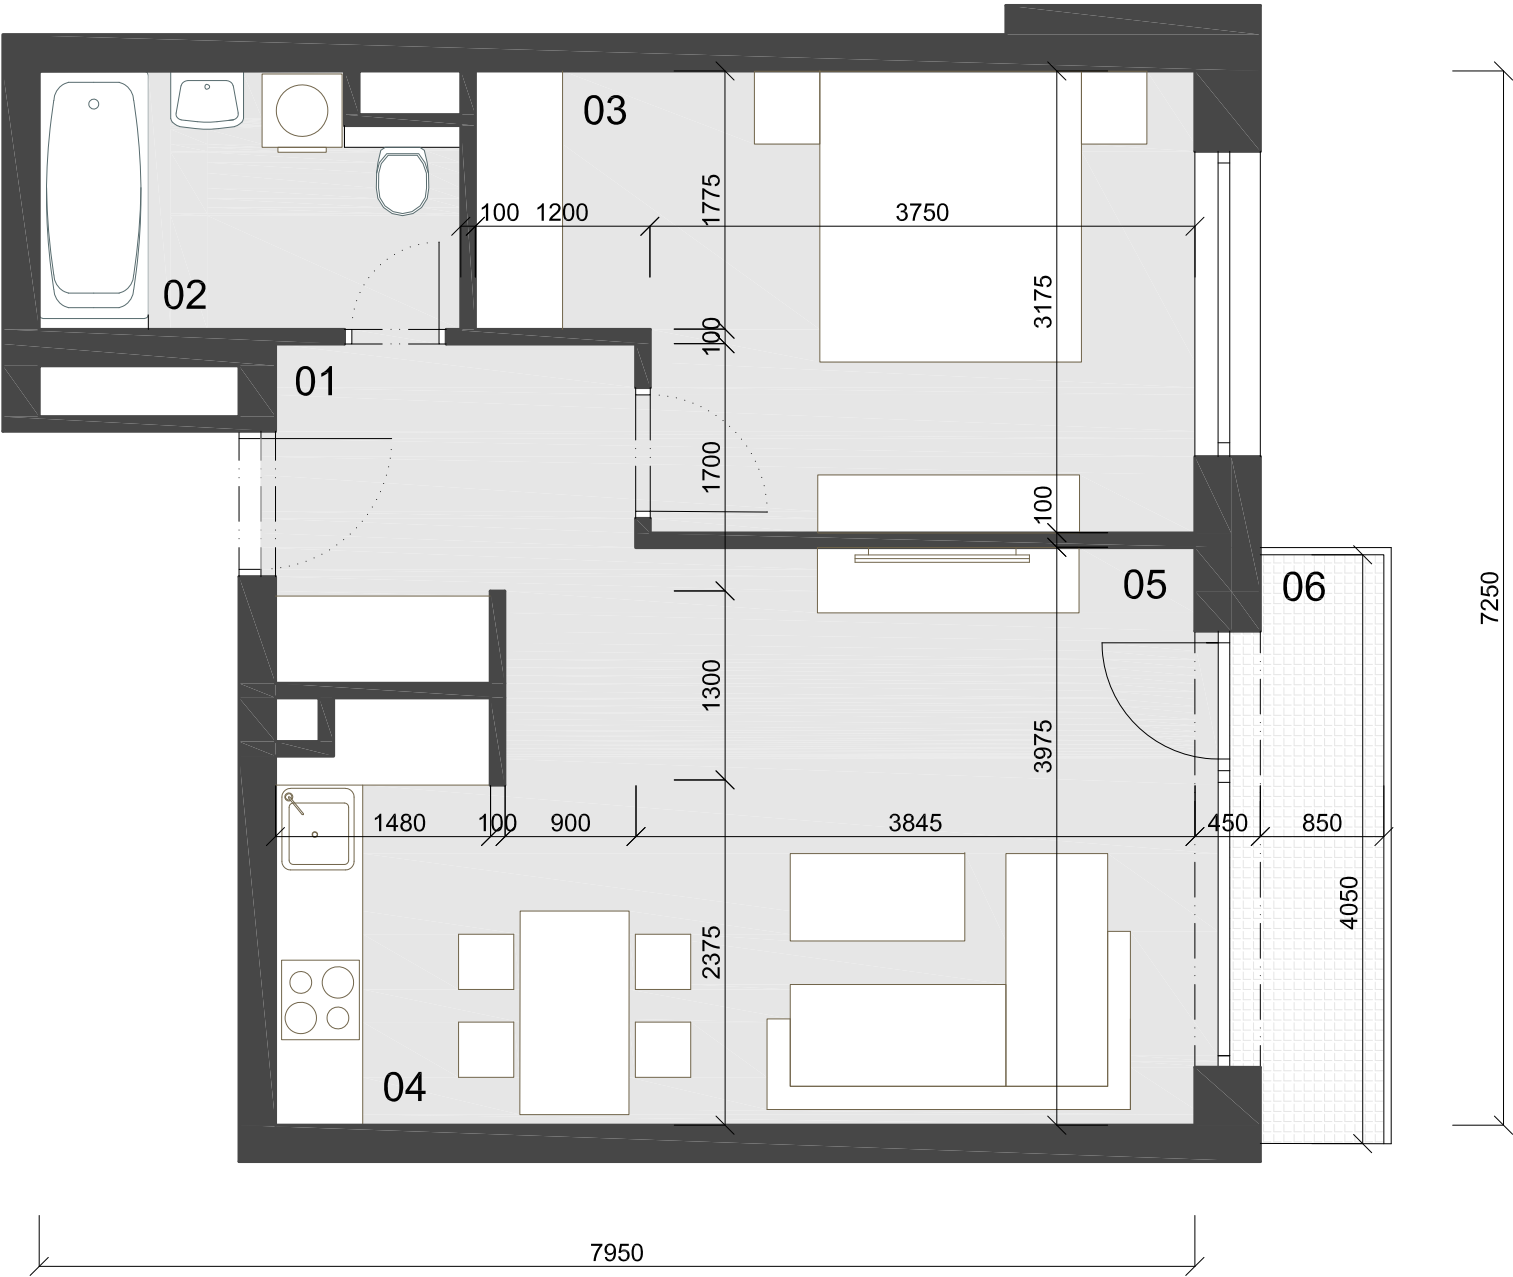

BYT B5-01 : úžitková plocha 49,99 + 4,05 m²

č.	miestnosť	plocha m ²
01	PREDSEŇ	6,06
02	KÚPEĽŇA + WC	5,02
03	SPÁLŇA	14,30
04	KUCHYNSKÝ KÚT	5,27
05	OBÝVACIA MIESTNOSŤ	19,34
06	BALKÓN	4,05

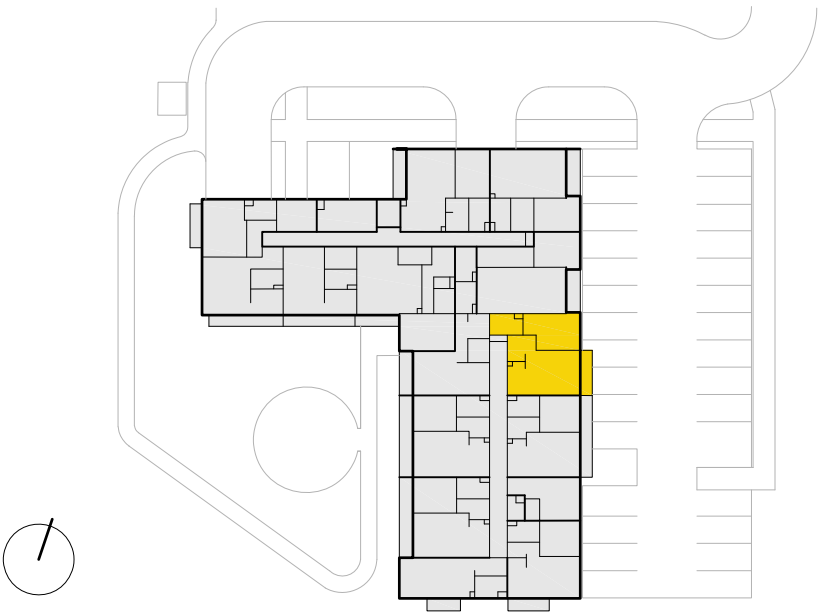

Uvedené zobrazenie a výmery sú predbežné a nemusia sa zhodovať so skutočným stavom projektu po jeho realizácii. V uvedených výmerách nie sú započítané plochy pod vnútornými priečkami. Prezentovaná plocha preto predstavuje len čistú využiteľnú, tzv. úžitkovú plochu. Umiestnenie, rozmery a zloženie zariadenia je len ilustračné, pričom rozsah budovaného štandardu je popísaný v technickej špecifikácii.

Ku každému bytu / apartmánu náleží aj 1 biozáhradka (vyvýšený záhon) na streche domu. K bytu / apartmánu je možné prikúpiť aj pivničnú kobku a parkovacie stánje vnútri objektu, či na vonkajšom parkovisku domu