



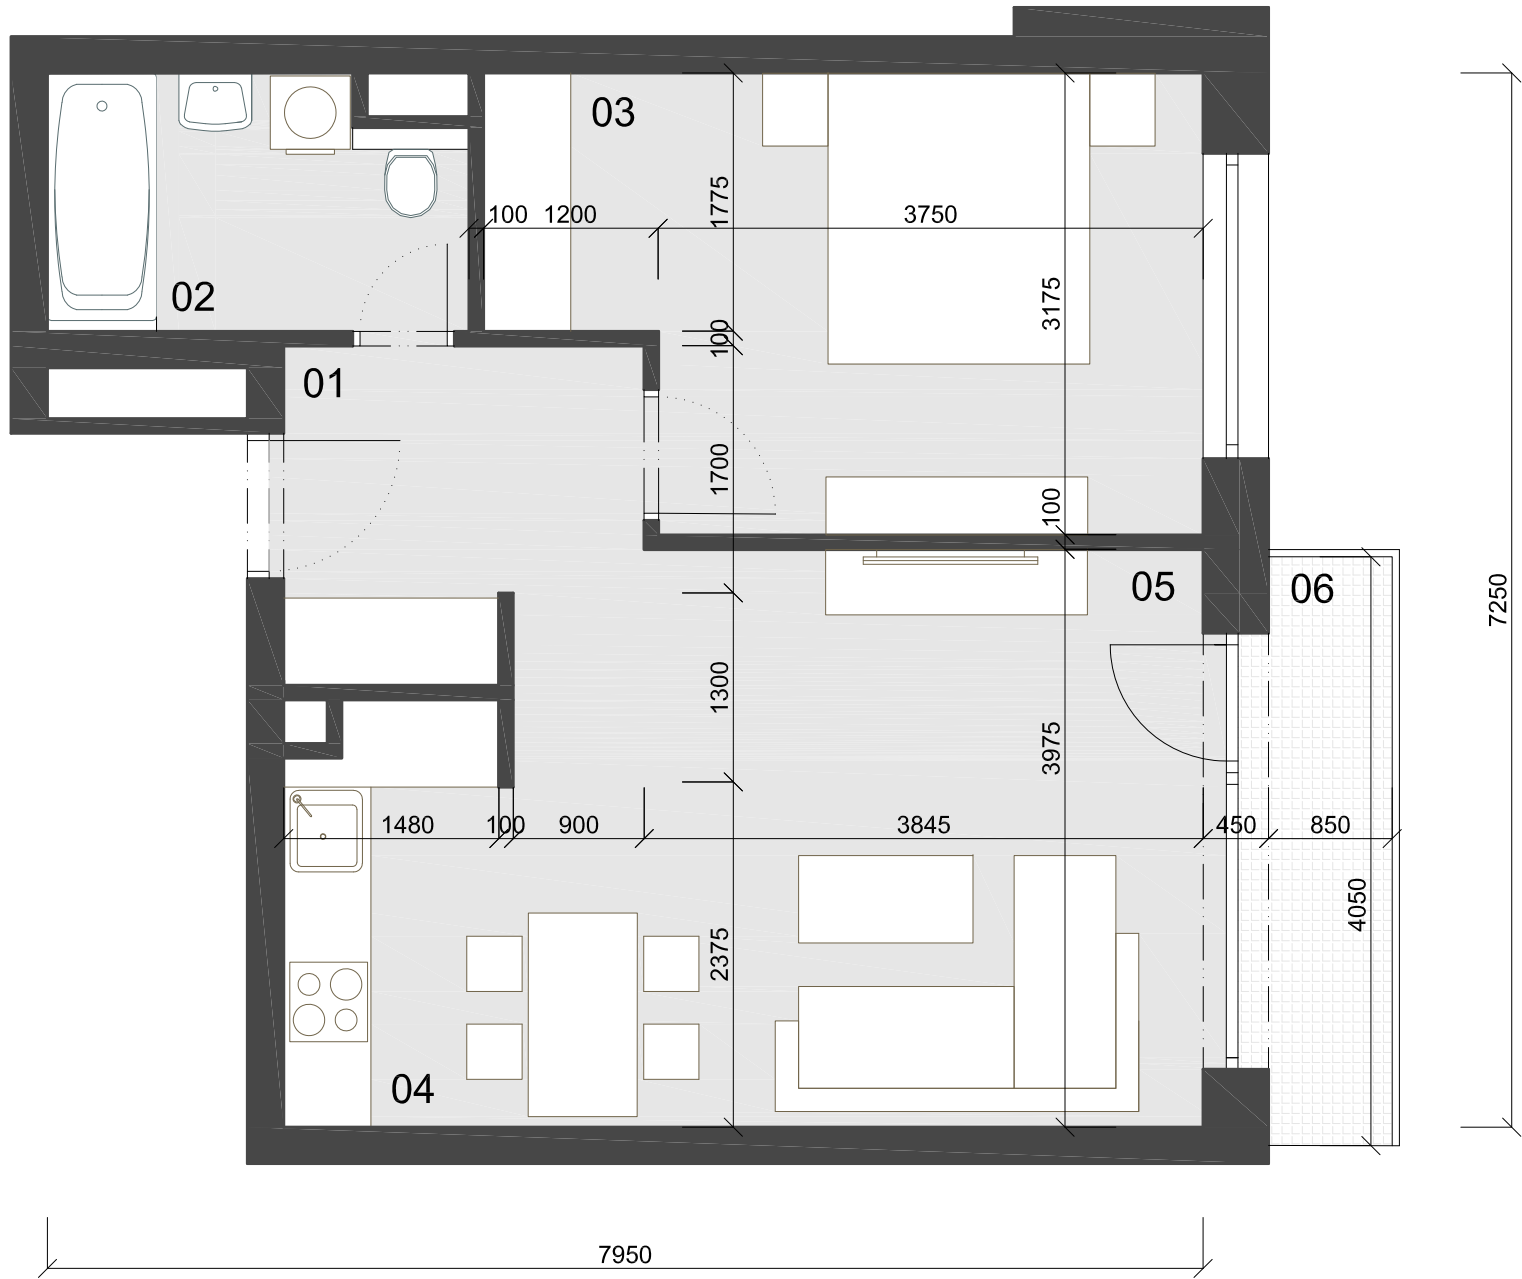

BYT B6-01 : úžitková plocha 49,99 + 4,05 m<sup>2</sup>

| č. | miestnosť          | plocha m <sup>2</sup> |
|----|--------------------|-----------------------|
| 01 | PREDSIEŇ           | 6,06                  |
| 02 | KÚPEĽŇA + WC       | 5,02                  |
| 03 | SPÁLŇA             | 14,30                 |
| 04 | KUCHYNSKÝ KÚT      | 5,27                  |
| 05 | OBÝVACIA MIESTNOSŤ | 19,34                 |
| 06 | BALKÓN             | 4,05                  |

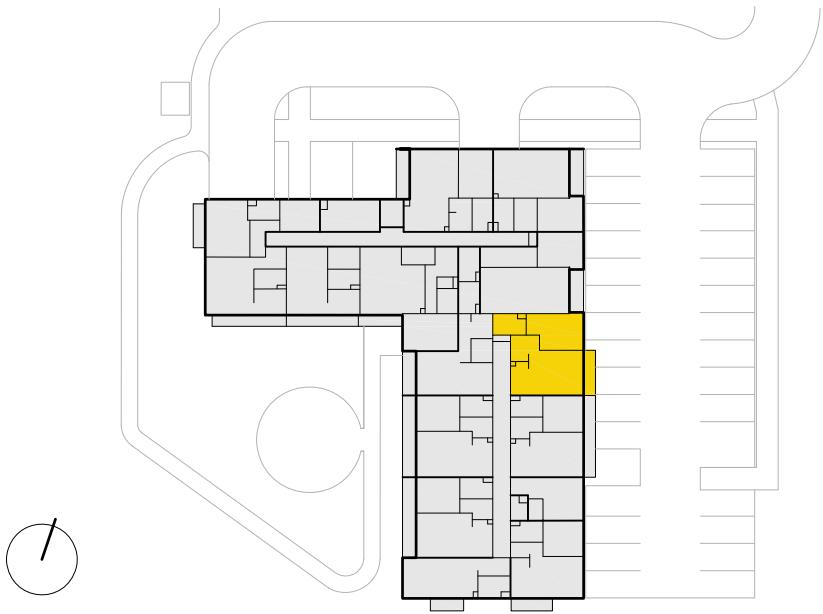

Uvedené zobrazenie a výmery sú predbežné a nemusia sa zhodovať so skutočným stavom projektu po jeho realizácii. V uvedených výmerách nie sú započítané plochy pod vnútornými pričkami. Prezentovaná plocha preto predstavuje len čistú využiteľnú, tzv. úžitkovú plochu. Umiestnenie, rozmery a zloženie zariadenia je len ilustračné, pričom rozsah budovaného štandardu je popísaný v technickej špecifikácii.