
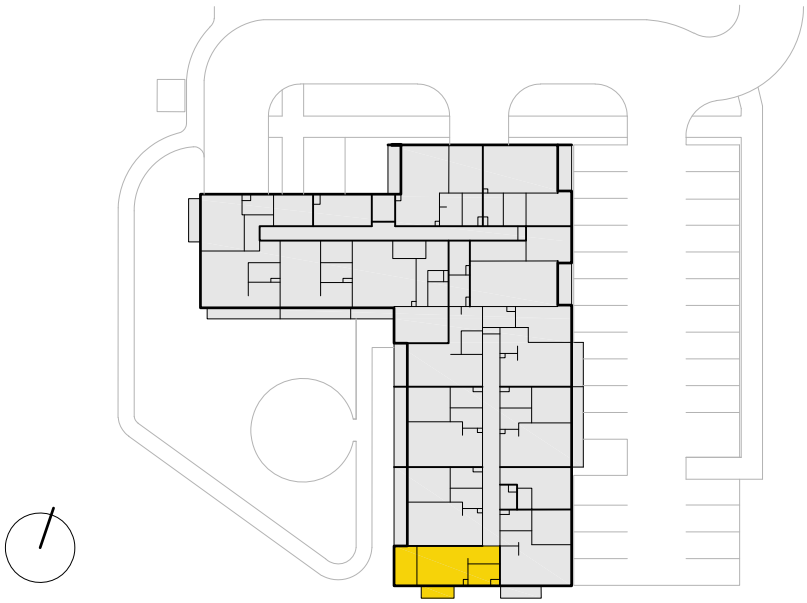


BYT / APARTMÁN B6-07	PODLAŽIE 6	ORIENTÁCIA J	POČET IZIEB 1,5 + KK	ÚŽITKOVÁ PLOCHA 31,26 m ²	PLOCHA BALKÓN 3,33 m ²	 SLNEČNÁ STRANA
-------------------------	---------------	-----------------	-------------------------	---	--------------------------------------	--

BYT B6-07 : úžitková plocha 31,26 + 3,33 m²

č.	miestnosť	plocha m ²
01	PREDSIEŇ	4,19
02	KÚPEĽŇA + WC	4,92
03	SPACÍ KÚT	6,15
04	OBÝVACIA MIESTNOSŤ +KK	16,00
05	BALKÓN	3,33

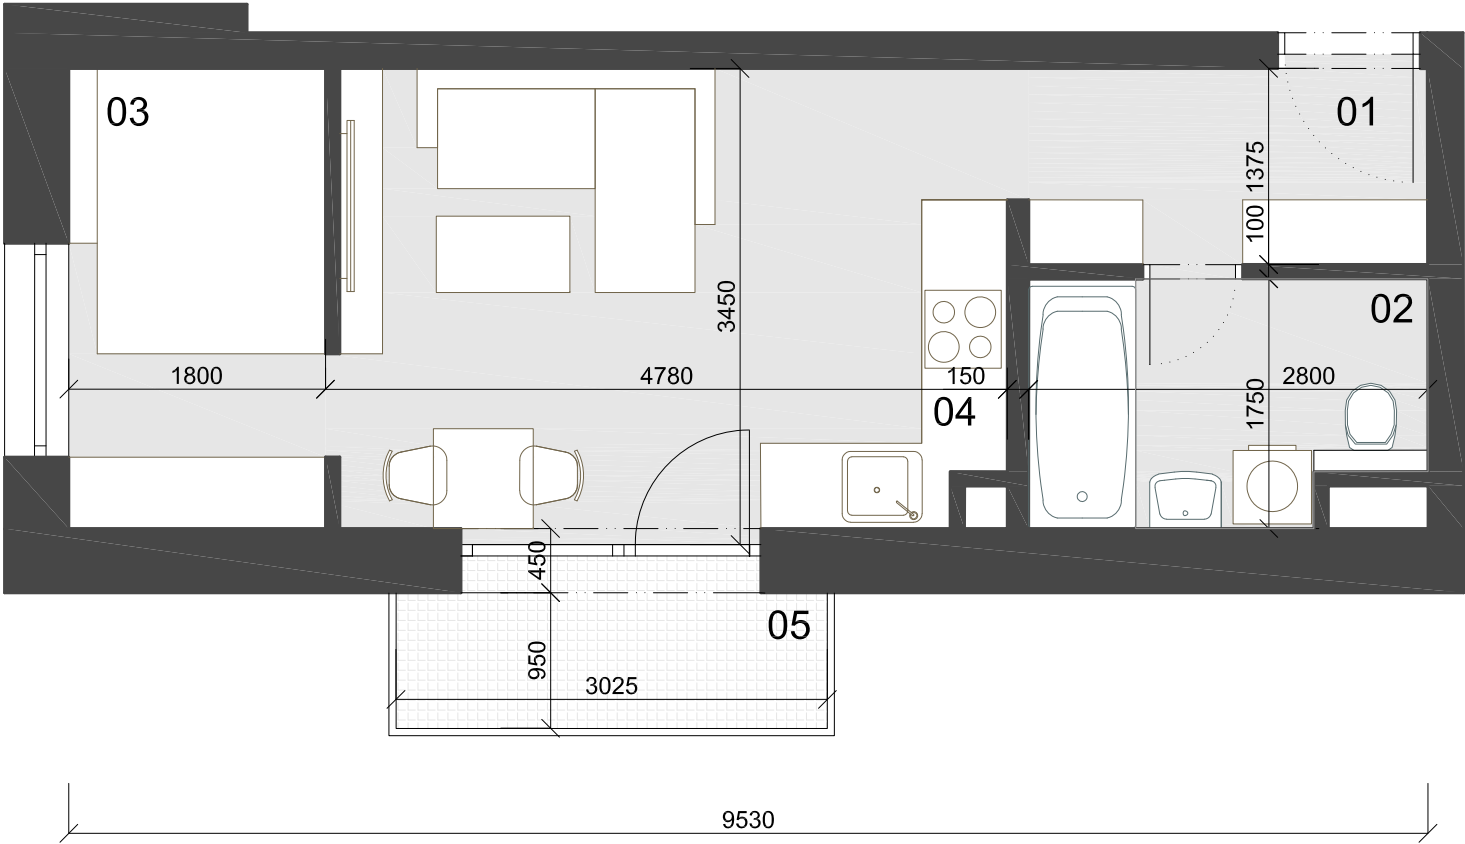

Uvedené zobrazenie a výmery sú predbežné a nemusia sa zhodovať so skutočným stavom projektu po jeho realizácii. V uvedených výmerách nie sú započítané plochy pod vnútornými priečkami. Prezentovaná plocha preto predstavuje len čistú využiteľnú, tzv. úžitkovú plochu. Umiestnenie, rozmery a zloženie zariadenia je len ilustračné, pričom rozsah budovaného štandardu je popísaný v technickej špecifikácii.

Ku každému bytu / apartmánu náleží aj 1 biozáhradka (vyvýšený záhon) na streche domu. K bytu / apartmánu je možné prikúpiť aj pivničnú kobku a parkovacie stánie vnútri objektu, či na vonkajšom parkovisku domu