



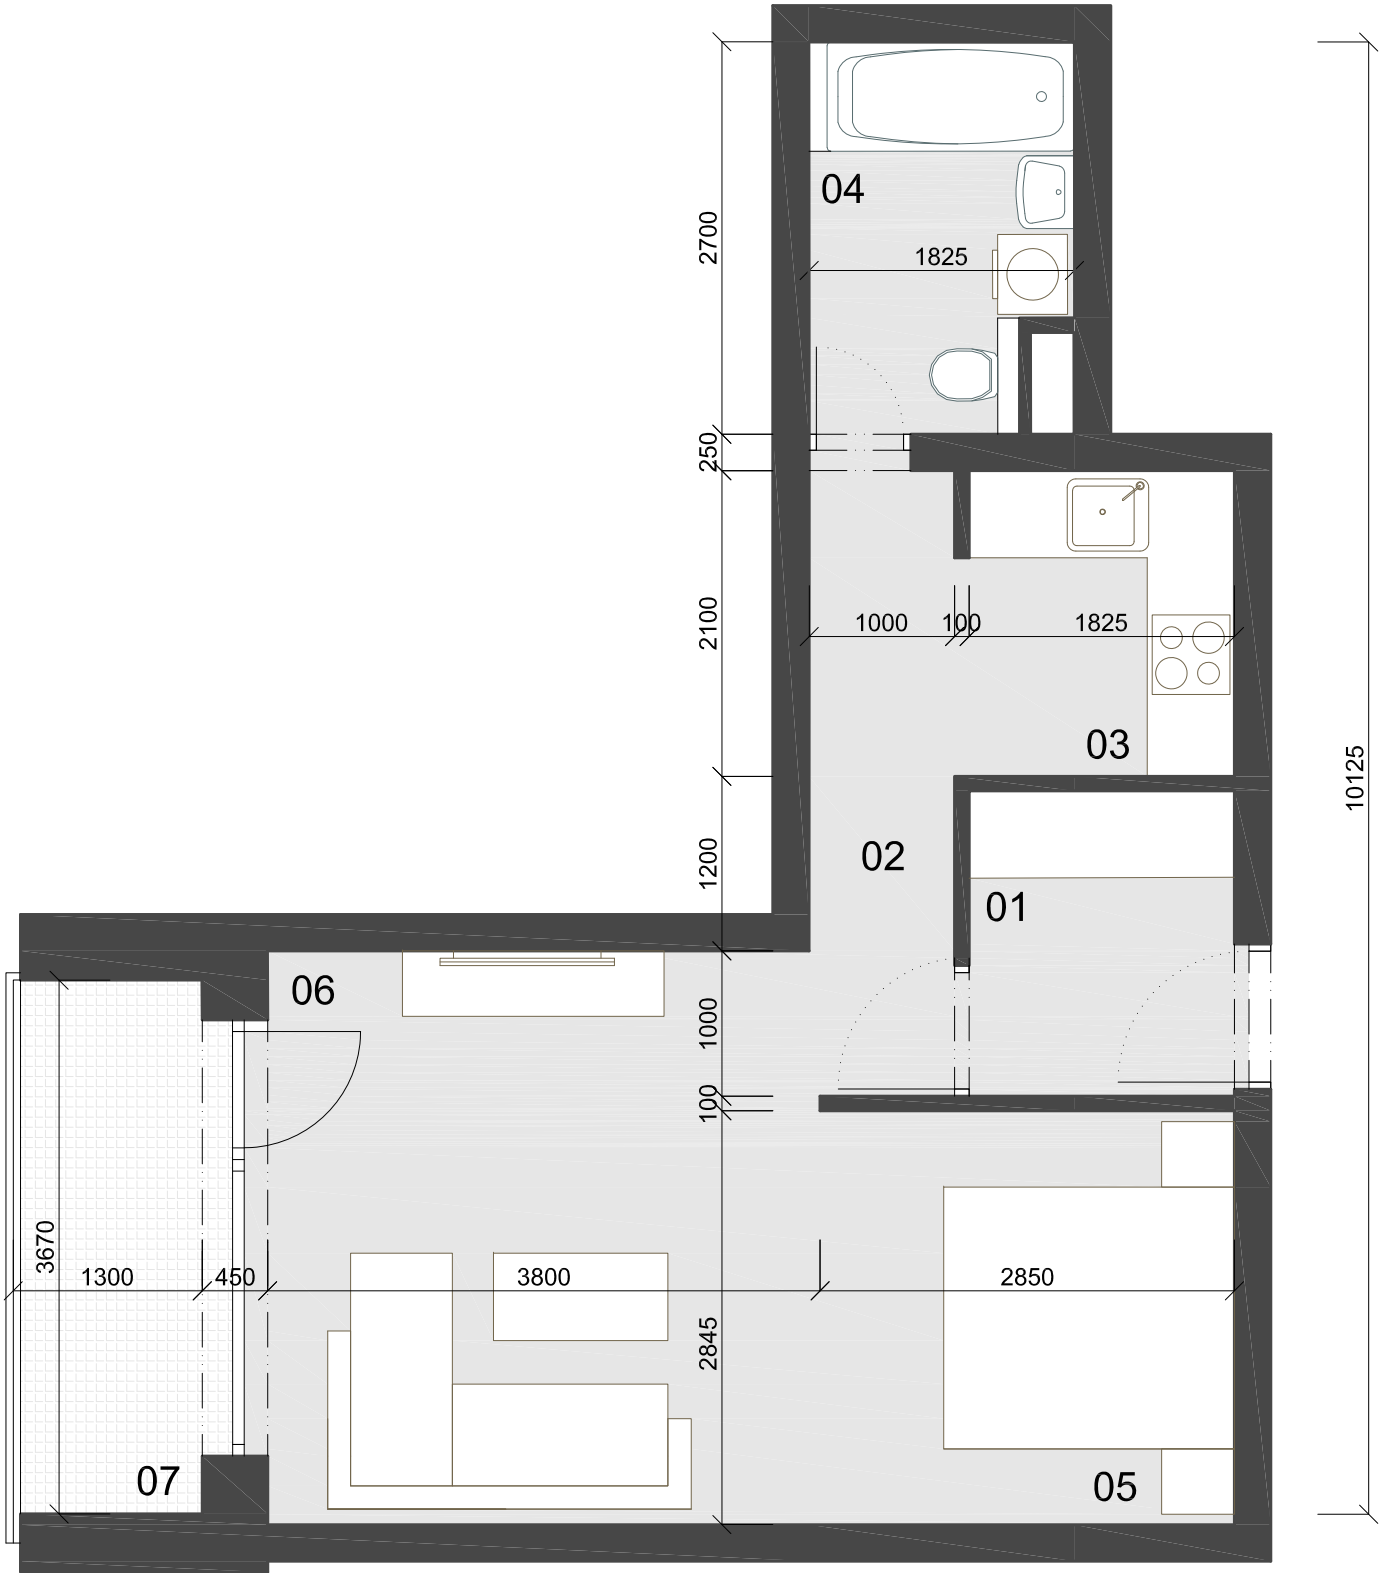

BYT B7-02 : úžitková plocha 41,38 + 5,28 m²

č.	miestnosť	plocha m ²
01	PREDSIEŇ	3,51
02	CHODBA	3,50
03	KUCHYNSKÝ KÚT	4,56
04	KÚPEĽŇA + WC	4,82
05	SPACÍ KÚT	8,18
06	OBÝVACIA MIESTNOSŤ	16,81
07	LOGGIA	5,28

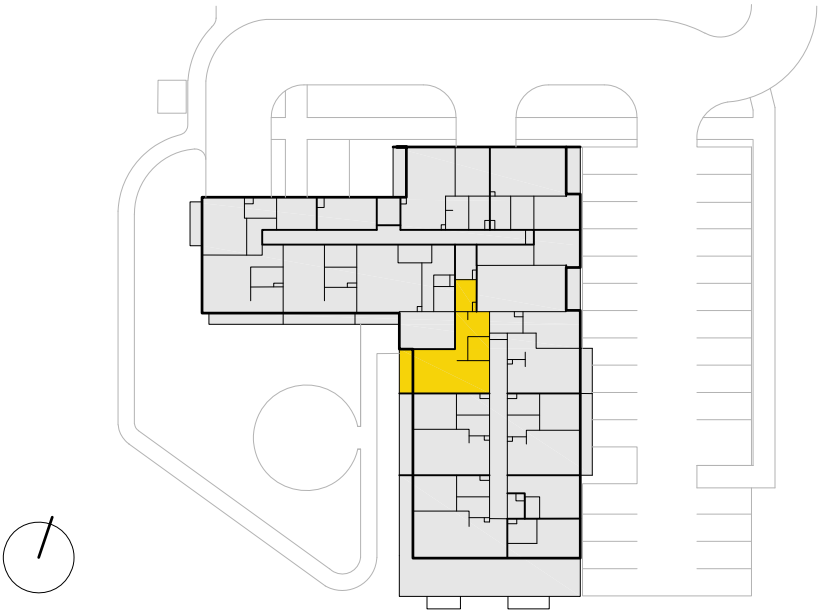

Uvedené zobrazenie a výmery sú predbežné a nemusia sa zhodovať so skutočným stavom projektu po jeho realizácii. V uvedených výmerách nie sú započítané plochy pod vnútornými priečkami. Prezentovaná plocha preto predstavuje len čistú využiteľnú, tzv. úžitkovú plochu. Umiestnenie, rozmery a zloženie zariadenia je len ilustračné, pričom rozsah budovaného štandardu je popísaný v technickej špecifikácii.