



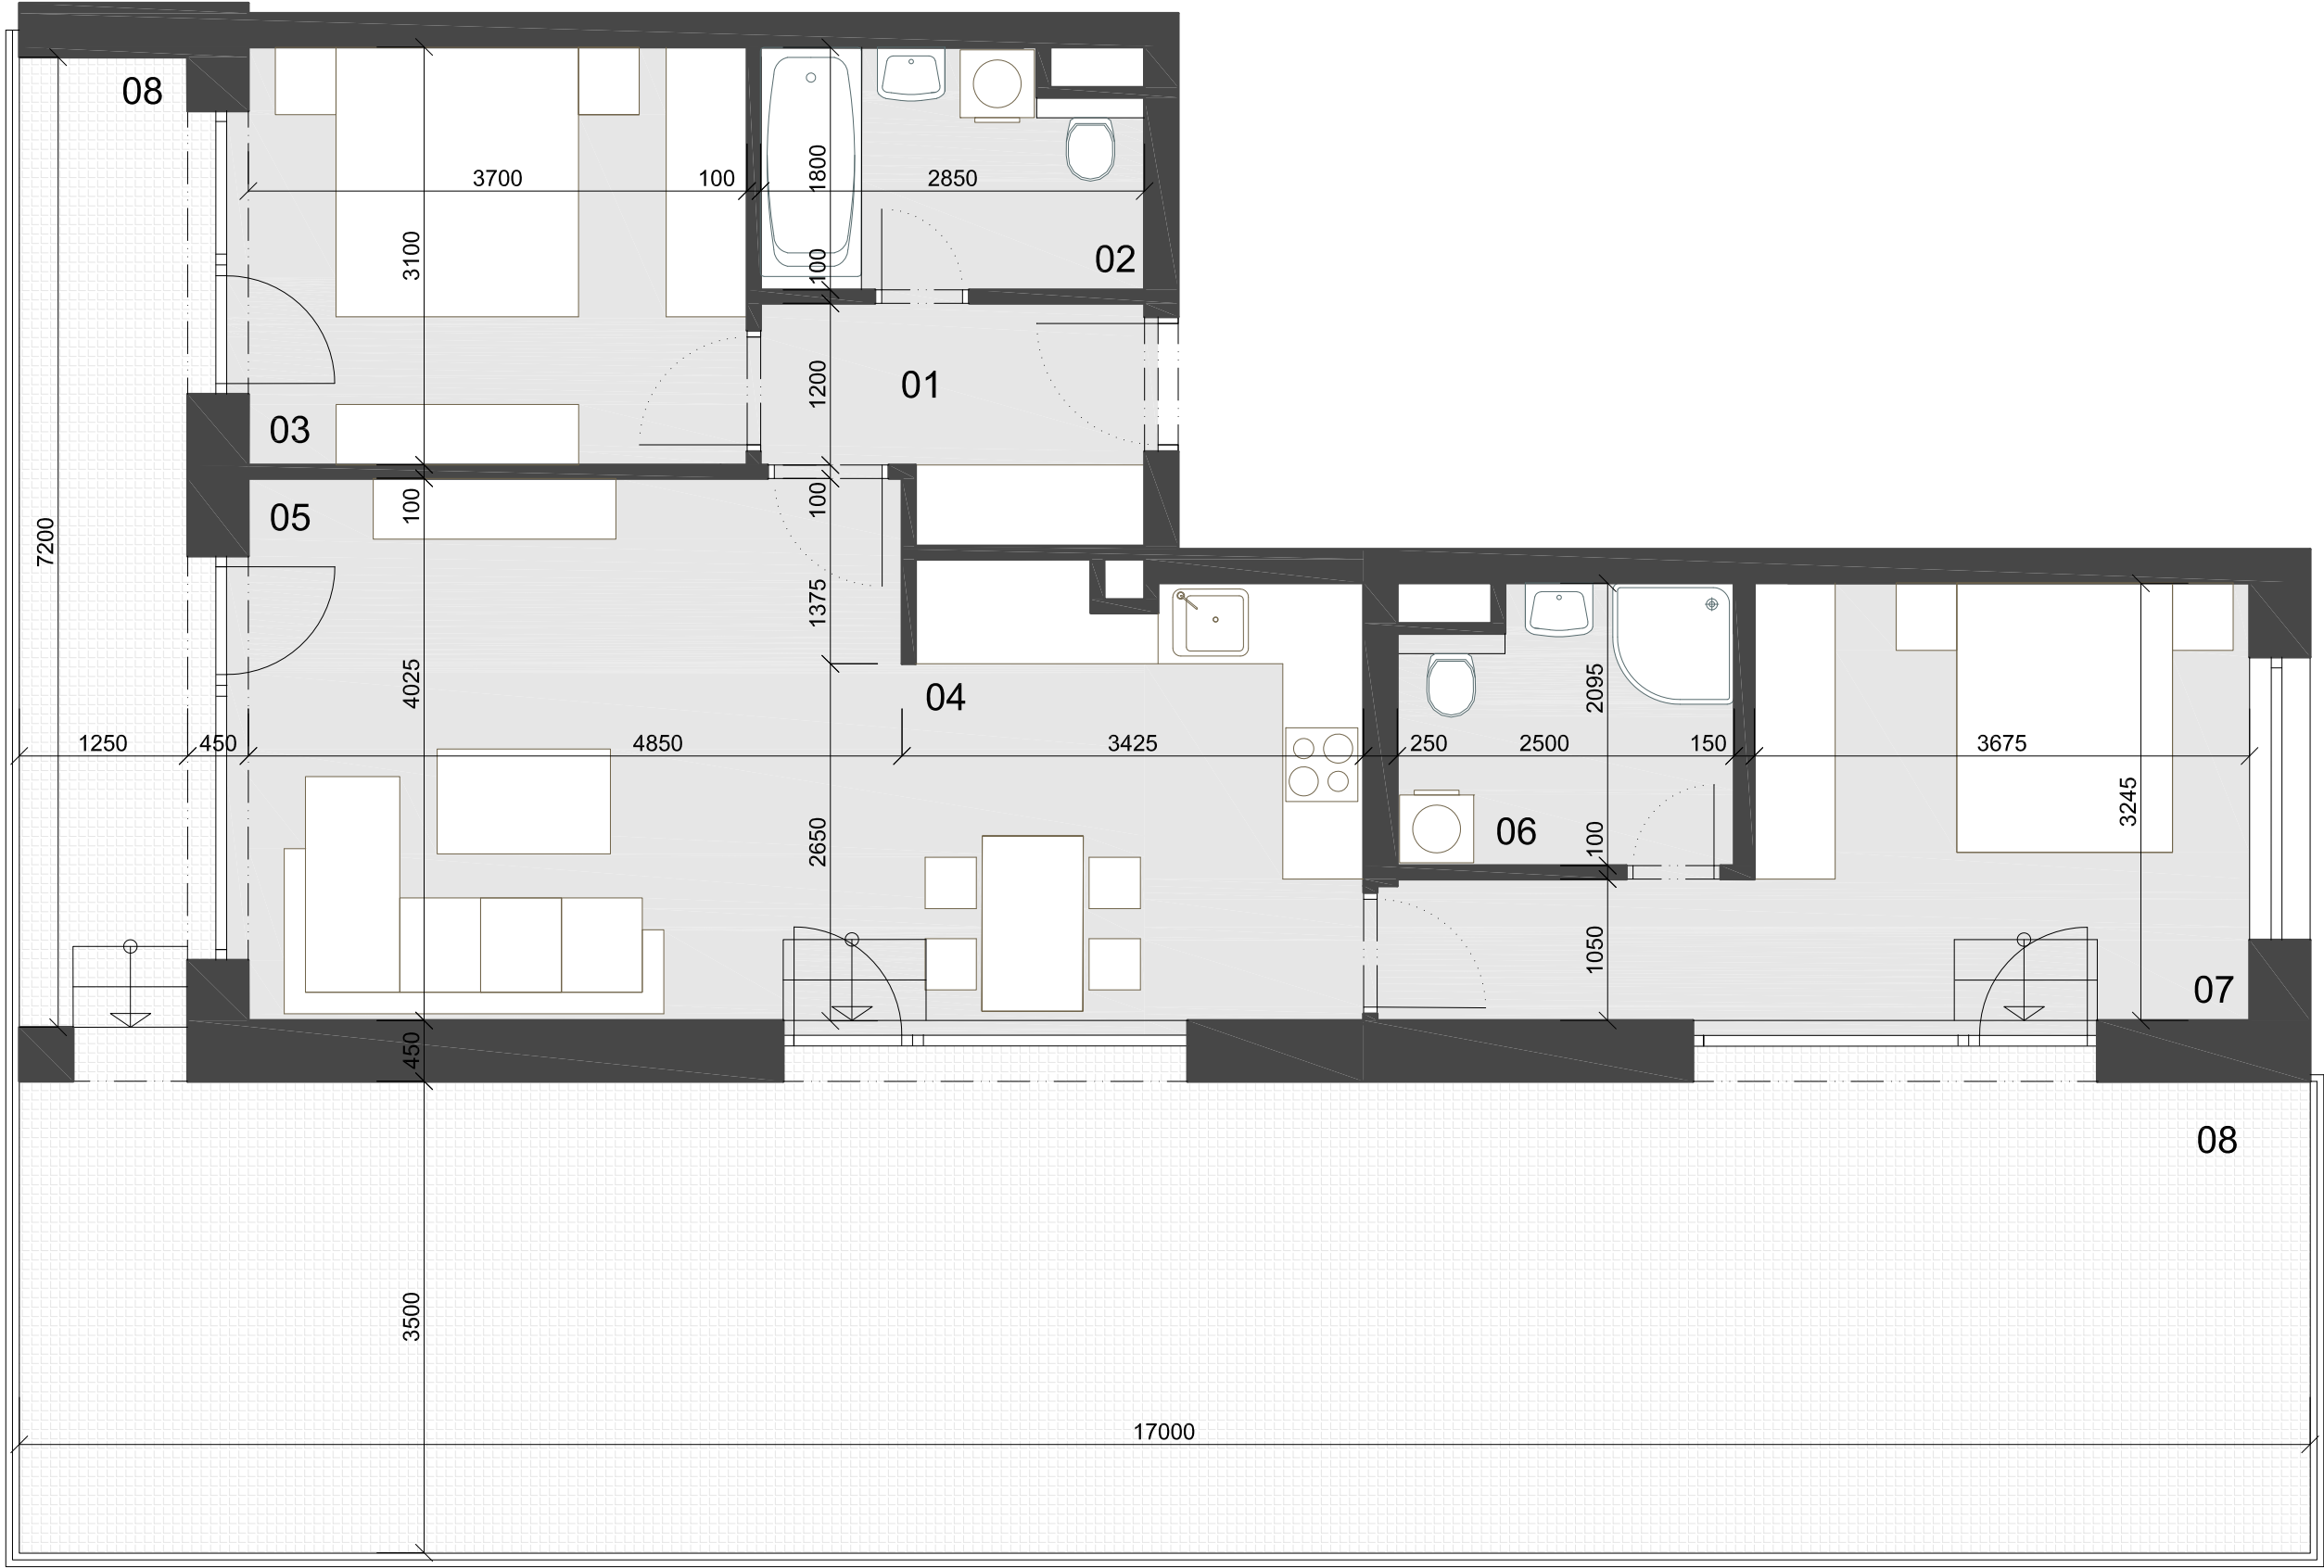

BYT B7-05 : úžitková plocha 72,67 + 72,46 m ²		
č.	miestnosť	plocha m ²
01	PREDSIEŇ	4,75
02	KÚPEĽŇA + WC	4,90
03	SPÁLŇA	11,98
04	KUCHYNSKÝ KÚT	10,39
05	OBÝVACIA MIESTNOSŤ	19,67
06	KÚPEĽŇA + WC	4,63
07	SPÁLŇA	16,35
08	TERASA	72,46

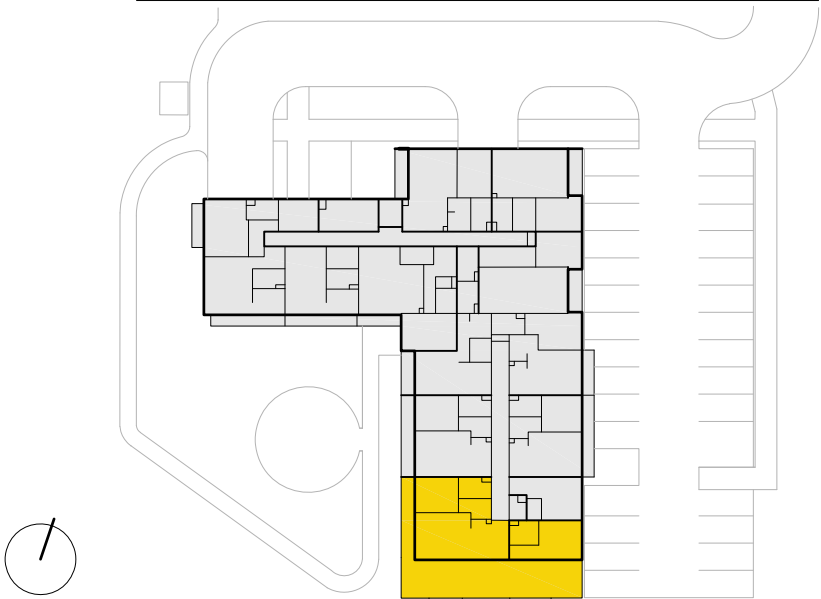

Uvedené zobrazenie a výmery sú predbežné a nemusia sa zhodovať so skutočným stavom projektu po jeho realizácii. V uvedených výmerách nie sú započítané plochy pod vnútornými priečkami. Prezentovaná plocha preto predstavuje len čistú využiteľnú, tzv. úžitkovú plochu. Umiestnenie, rozmery a zloženie zariadenia je len ilustračné, pričom rozsah budovaného štandardu je popísaný v technickej špecifikácii.

Ku každému bytu / apartmánu náleží aj 1 biozáhradka (vyvýšený záhon) na streche domu. K bytu / apartmánu je možné prikúpiť aj pivničnú kobku a parkovacie stánje vnútri objektu, či na vonkajšom parkovisku domu